



საქართველოს იუსტიციის სამინისტრო
საჯარო რეესტრის ეროვნული სააგენტო

საკადასტრო გეგმა

საჯარო რეესტრის
ეროვნული სააგენტო


მიწის ნაკვეთის საკადასტრო კოდი: 01.19.24.013.007

განცხადების რეგისტრაციის ნომერი: 882008313722


მიწის ნაკვეთის ფართობი: 2000 კვ.მ.

დანიშნულება: არასასოფლო-სამეურნეო

მომზადების თარიღი 27.10.08

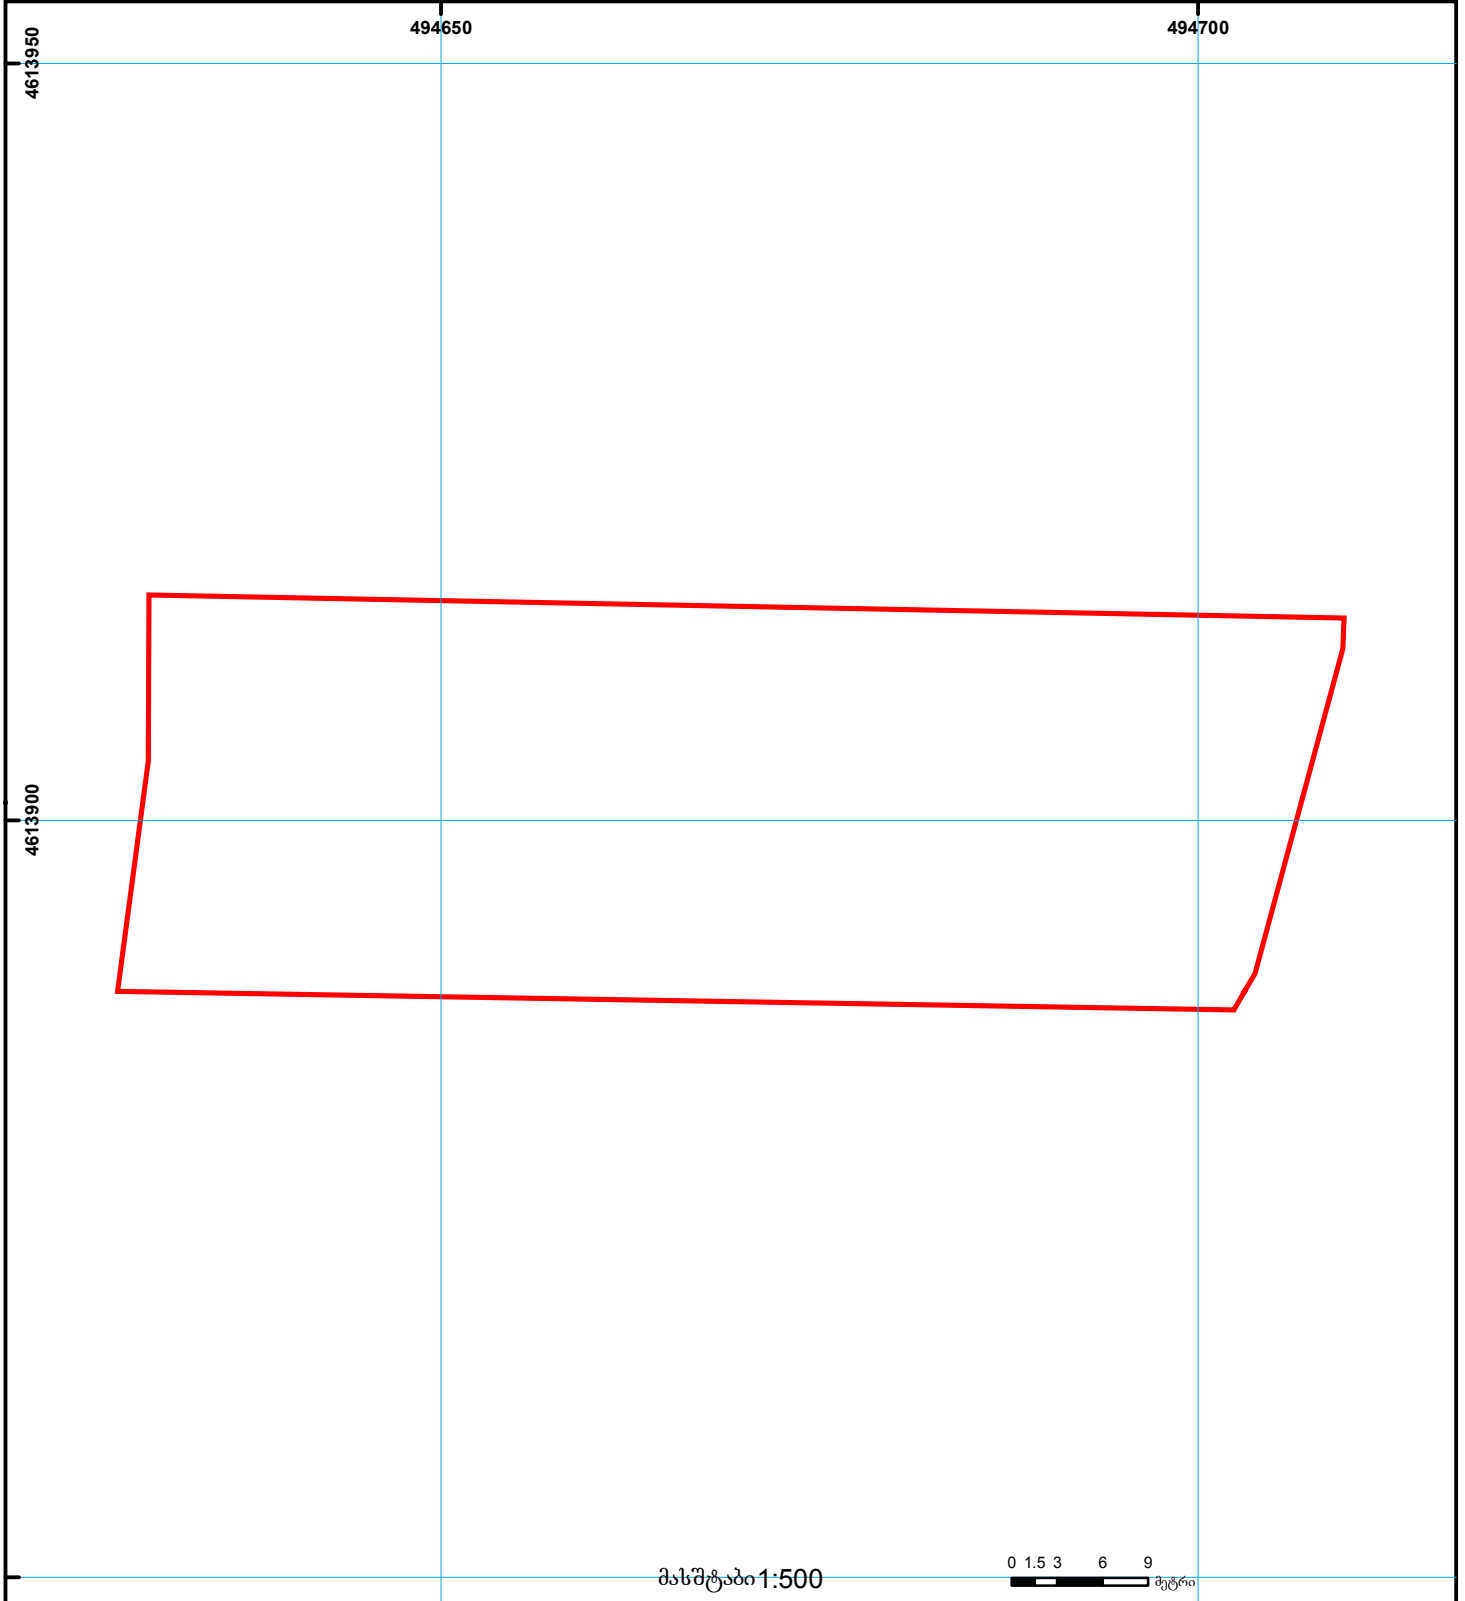

მასშტაბი 1:500

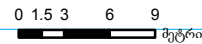

	შენიშნა-ნაგებობა, პირობითი ნომერი/სართულიანობა		ვალდებულება		საზობრივი ნაგებობა	 000 UTM (საერთაშორისო) სისტემის კოორდ.
	მიწის ნაკვეთის საკადასტრო საზღვარი		მშენებარე ნაგებობა			