



საკადასტრო გეგმა

საჯარო რეესტრის ეროვნული
სააგენტო

საკადასტრო კოდი: **72.04.09.609**

ნაკვეთის დანიშნულება:


სასოფლო-სამეურნეო

განცხადების ნომერი: **882019376734**

ფართობი:

1933 კვ.მ (WGS 84 / UTM zone 38N)

მომზადების თარიღი: **17/05/2019**

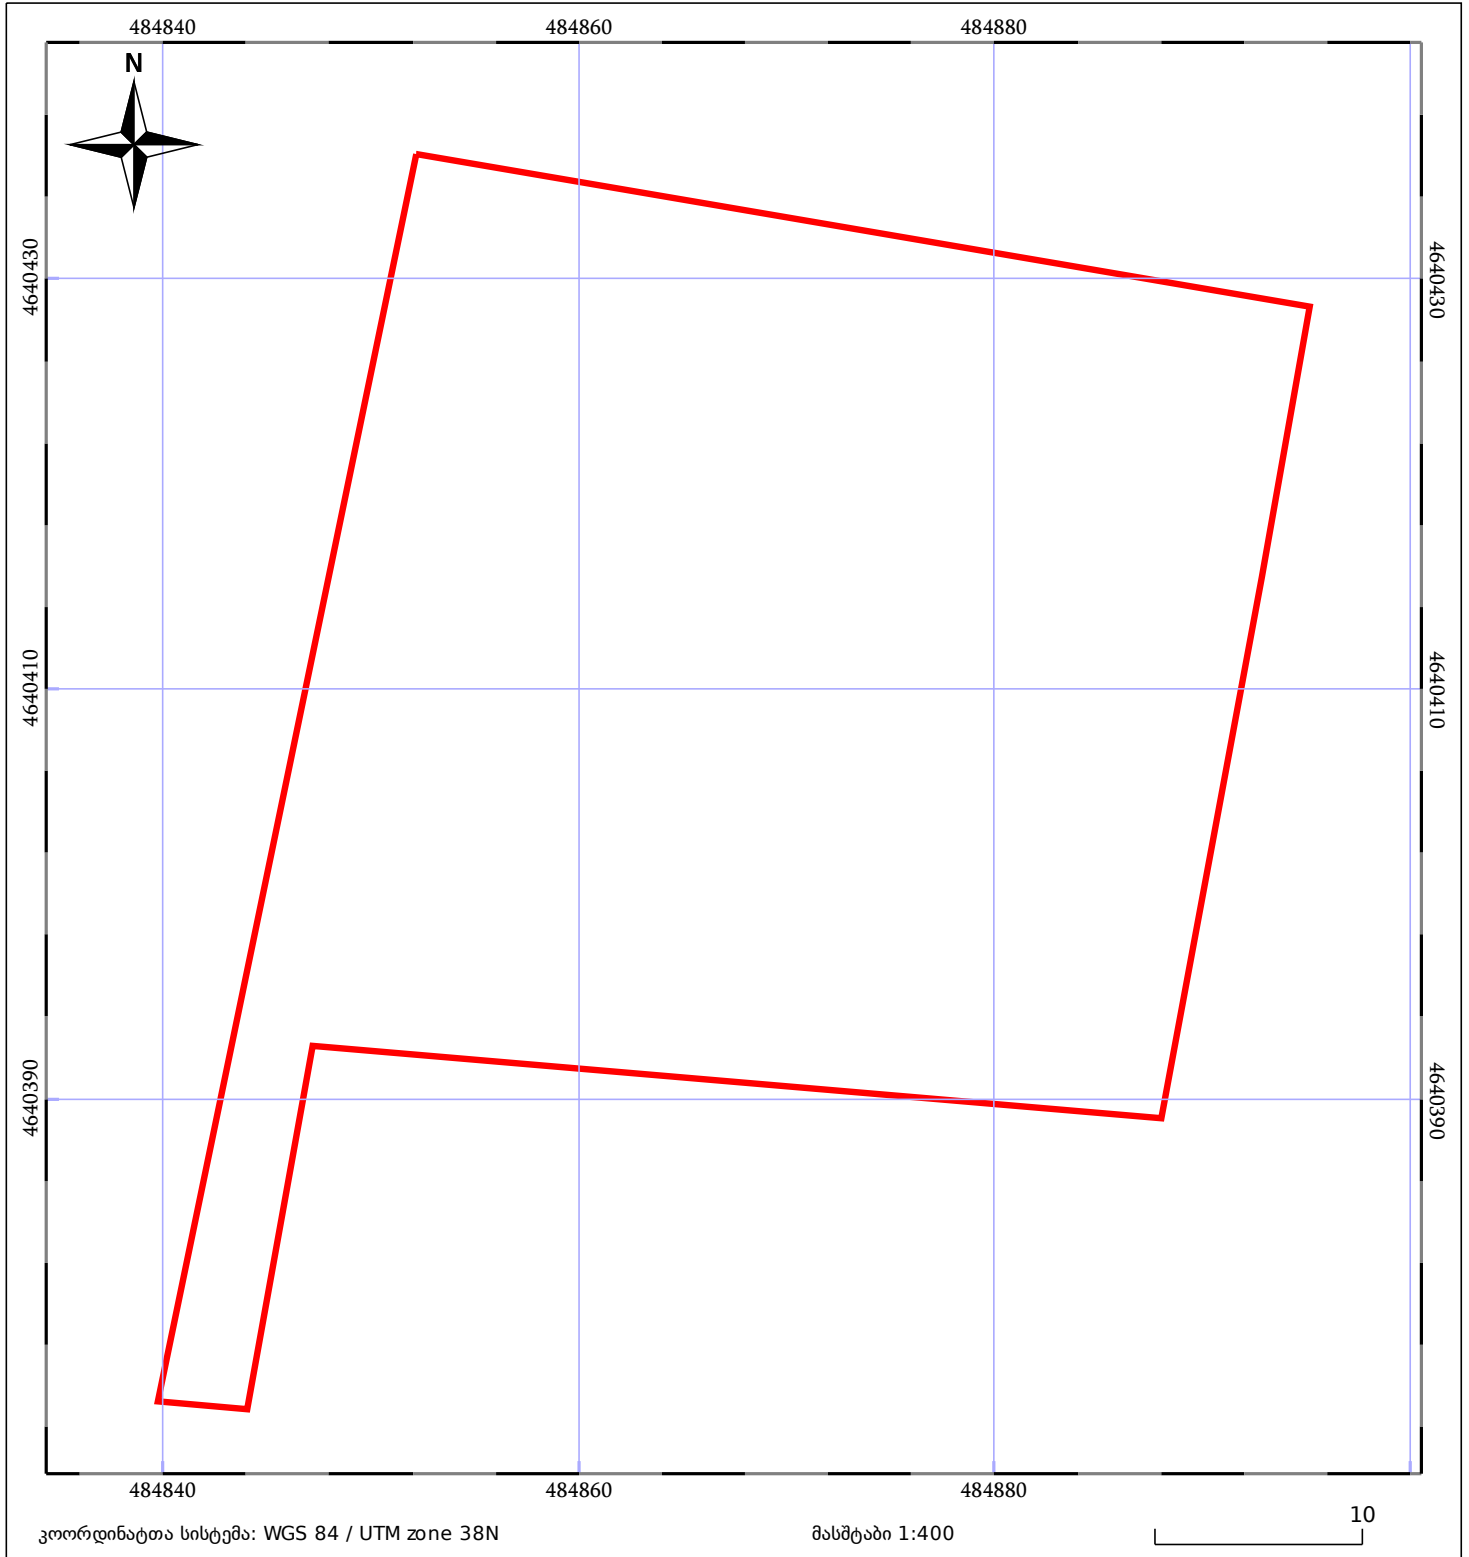

05/25 მშენებარე ნაგებობა	05/25 მწიბობა/ნაგებობა	ტყის ფონდი
ნაკვეთის საკადასტრო საზღვარი	საზომრივი ნაგებობა	ვალდებულება