



საკადასტრო გეგმა

საჯარო რეესტრის ეროვნული
სააგენტო

საკადასტრო კოდი: **05.32.06.958**

განცხადების ნომერი: **892025321627**

მომზადების თარიღი: **12/11/2025**


ნაკვეთის დანიშნულება:

ფართობი:

არასასოფლო სამეურნეო

7163 კვ.მ (WGS 84 / UTM zone 38N)

7158 კვ.მ (WGS 84 / UTM zone 37N)

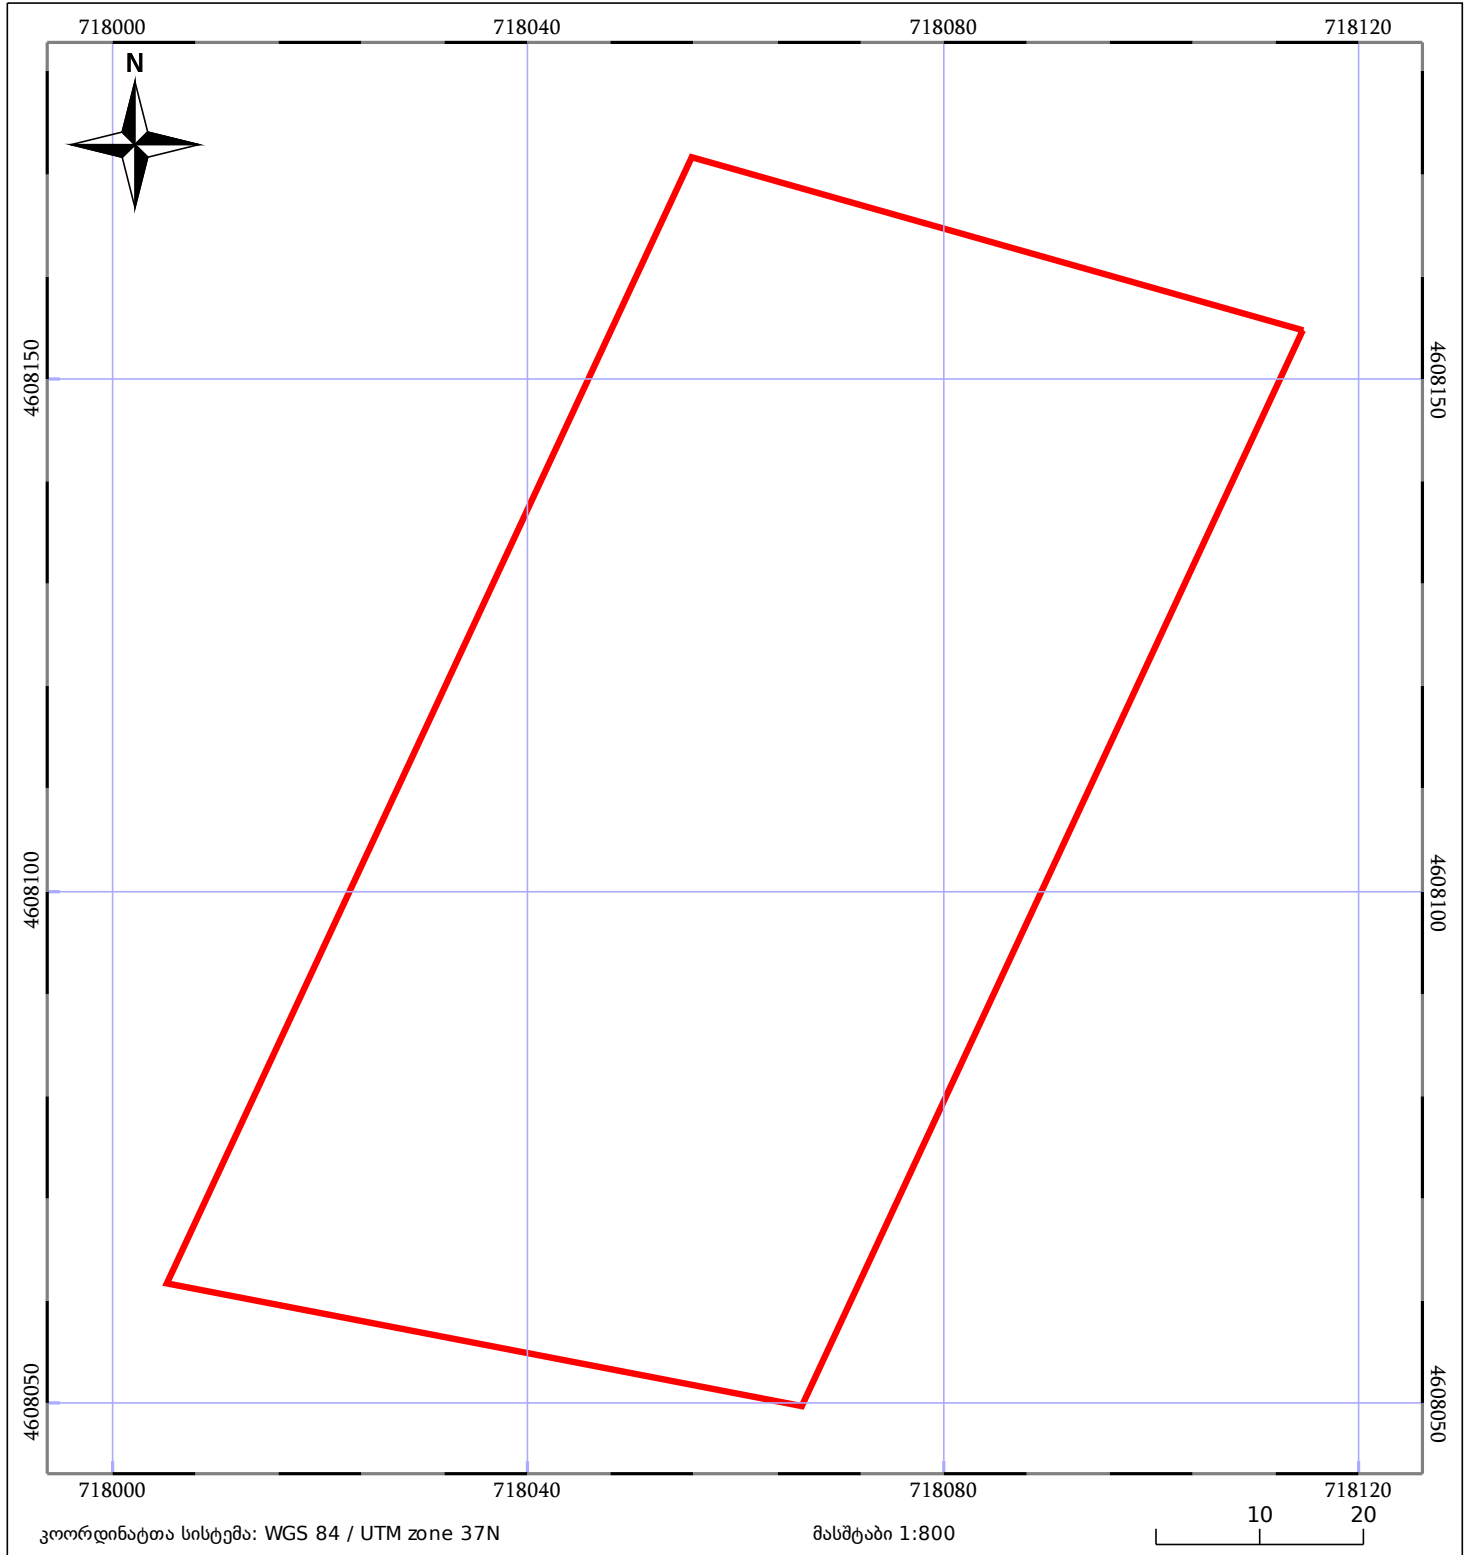

05/25	მშენებარე ნაგებობა		ნაკვეთის საკადასტრო საზღვარი	05/25	შენობა/ნაგებობა
	საზღვრული ნაგებობა		ტყის ფონდი		ვალდებულება