



# საკადასტრო გეგმა

საჯარო რეესტრის ეროვნული  
სააგენტო

საკადასტრო კოდი: **05.32.01.960**

ნაკვეთის დანიშნულება:

სასოფლო-სამეურნეო


განცხადების ნომერი: **882019036703**

ფართობი:

642 კვ.მ (WGS 84 / UTM zone 38N)

მომზადების თარიღი: **21/01/2019**

641 კვ.მ (WGS 84 / UTM zone 37N)

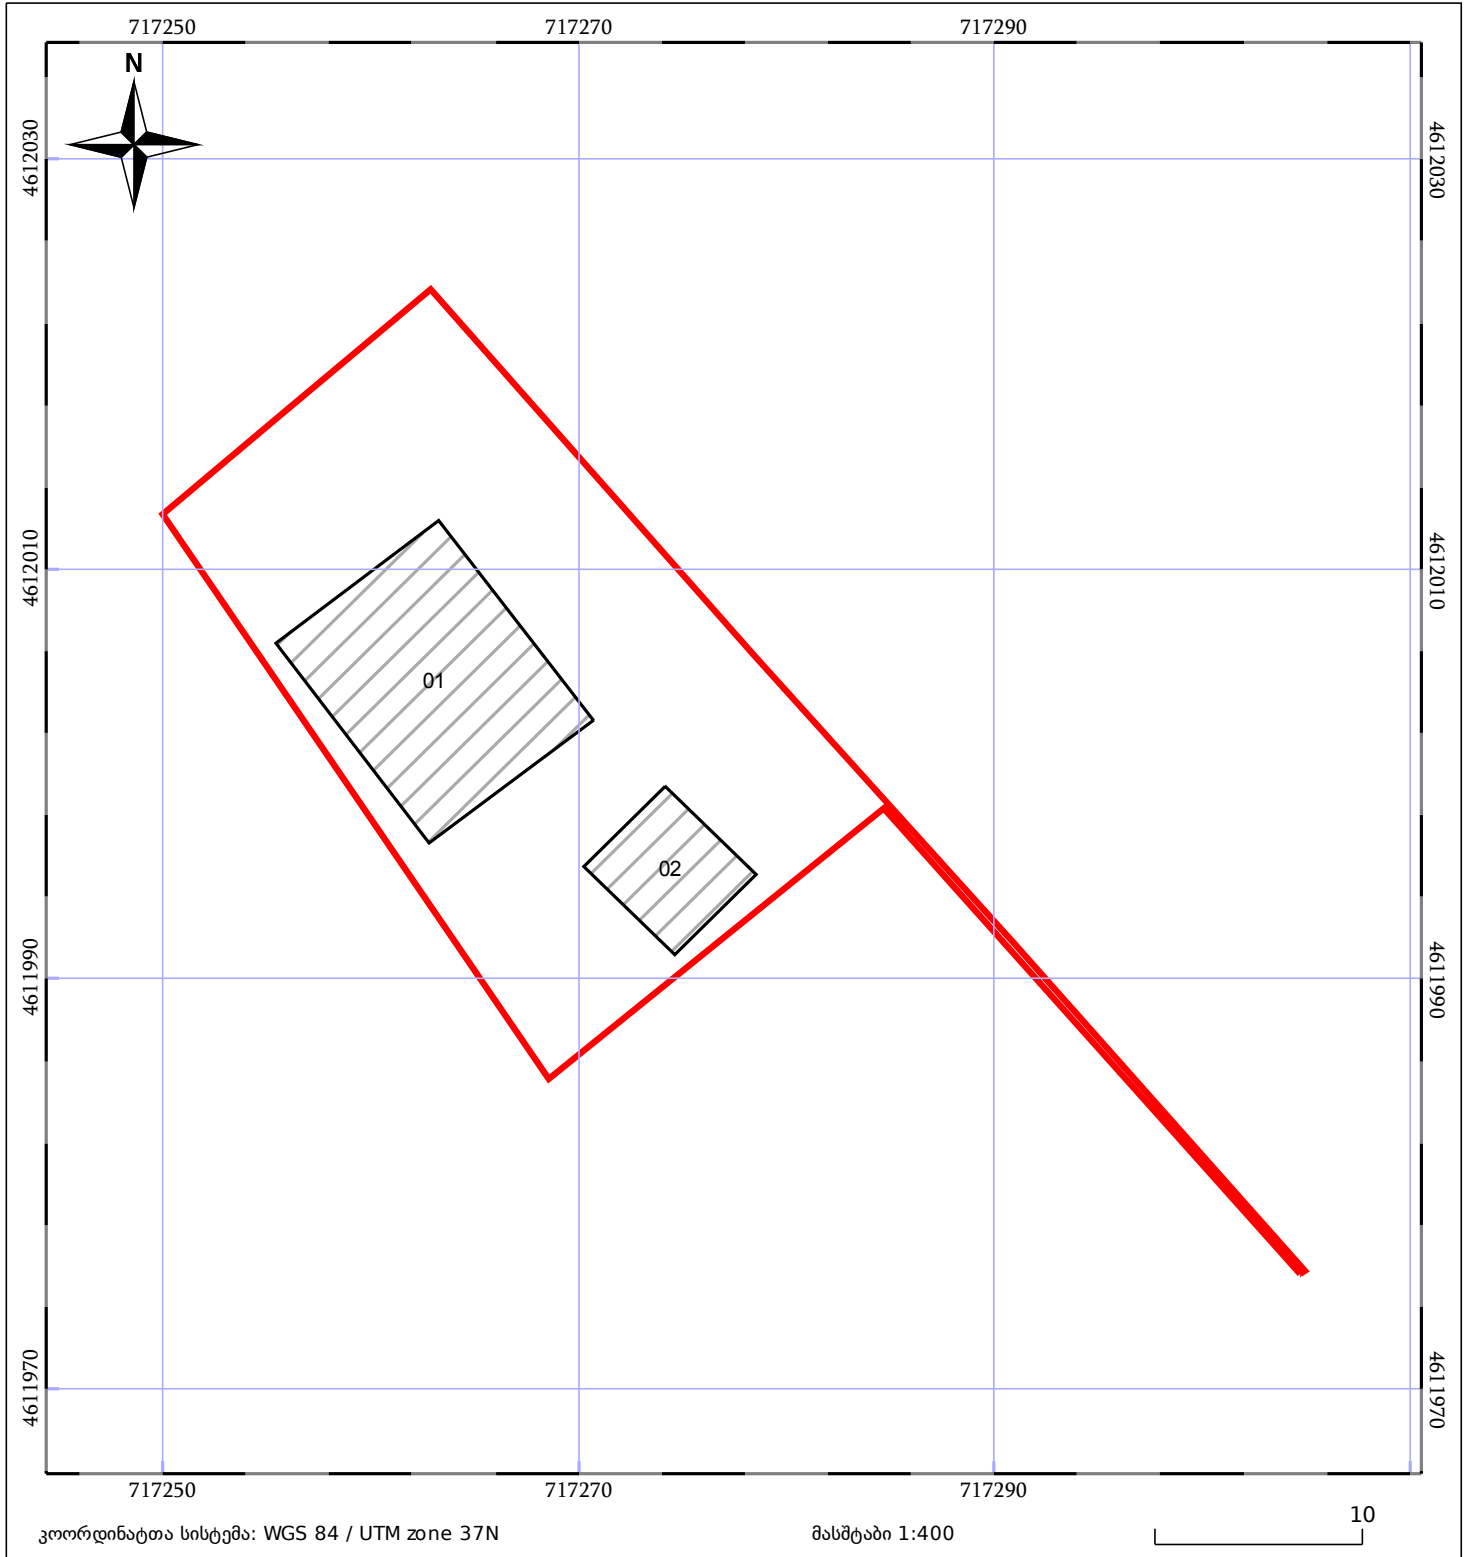

05/25	მშენებარე ნაკებობა	05/25	შენობა/ნაკებობა		ტყის ფონდი
	ნაკვეთის საკადასტრო საზღვარი		სამობრივი ნაკებობა		ვალდებულება