




საკადასტრო გეგმა

საჯარო რეესტრის ეროვნული
სააგენტო

საკადასტრო კოდი: **72.16.02.391**
განცხადების ნომერი: **882021668786**
მომზადების თარიღი: **13/08/2021**

ნაკვეთის დანიშნულება: **სასოფლო-სამეურნეო**
ფართობი: **600 კვ.მ (WGS 84 / UTM zone 38N)**

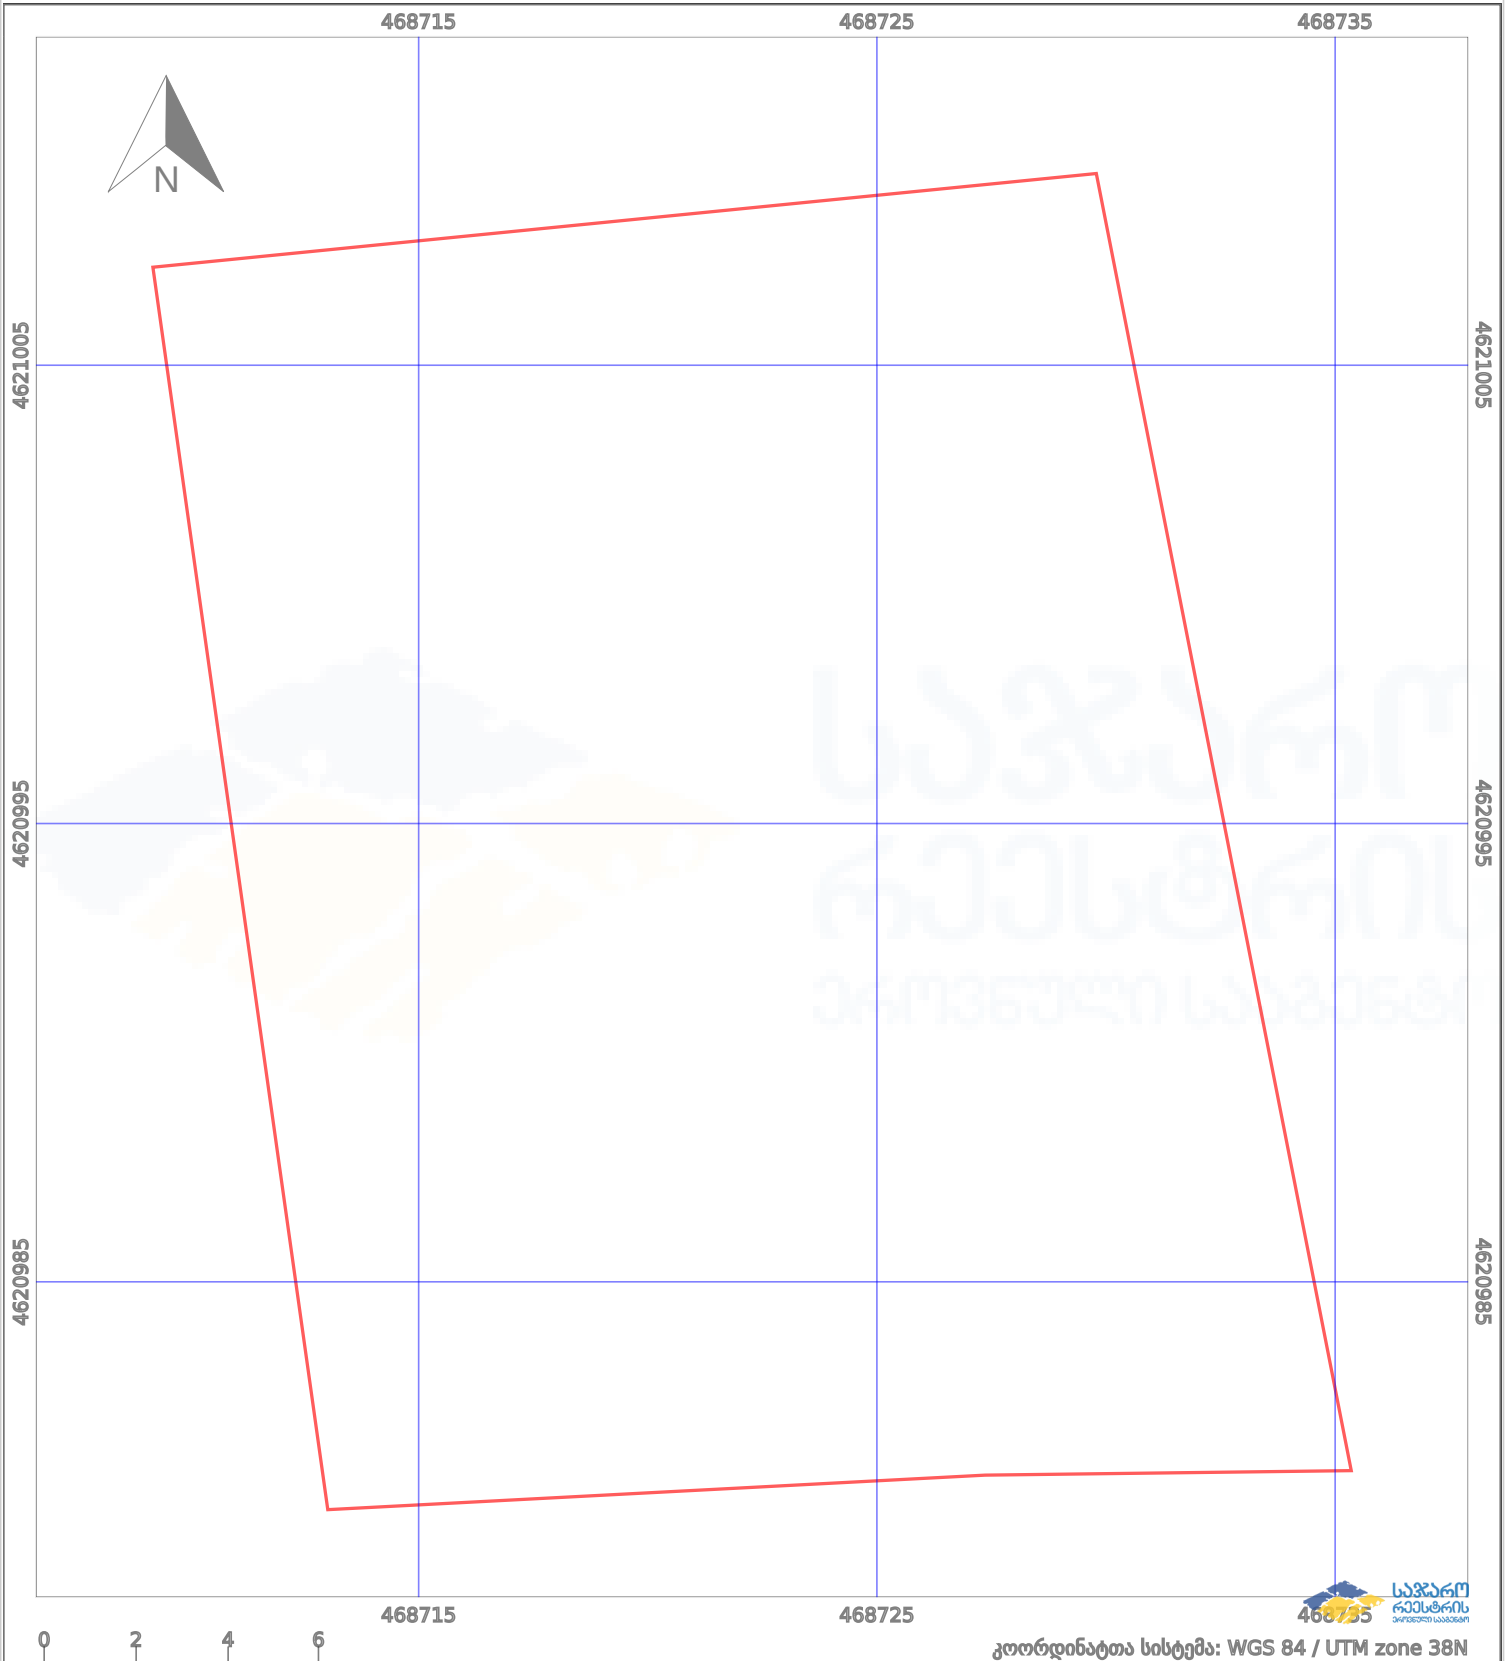

—	ნაკვეთის საზღვარი	⋯⋯⋯	პირობითი აღნიშვნები:	02/4	აშენებული ნაგებობა
++++	საზღვარი ნაგებობა	⊙ ⊙	მშენებარე ნაგებობა	⊙ ⊙	ვალდებულება
			ტყის ფონდი		