


სიტუაციური ნახაზი

მიწის ნაკვეთის საკადასტრო კოდი: 71 56 46 095
 განცხადების რეგისტრაციის ნომერი: 882022670929
 მიწის ნაკვეთის ფართობი: 2767 კვ.მ.
 მოქმადების თარიღი: 20.09.22

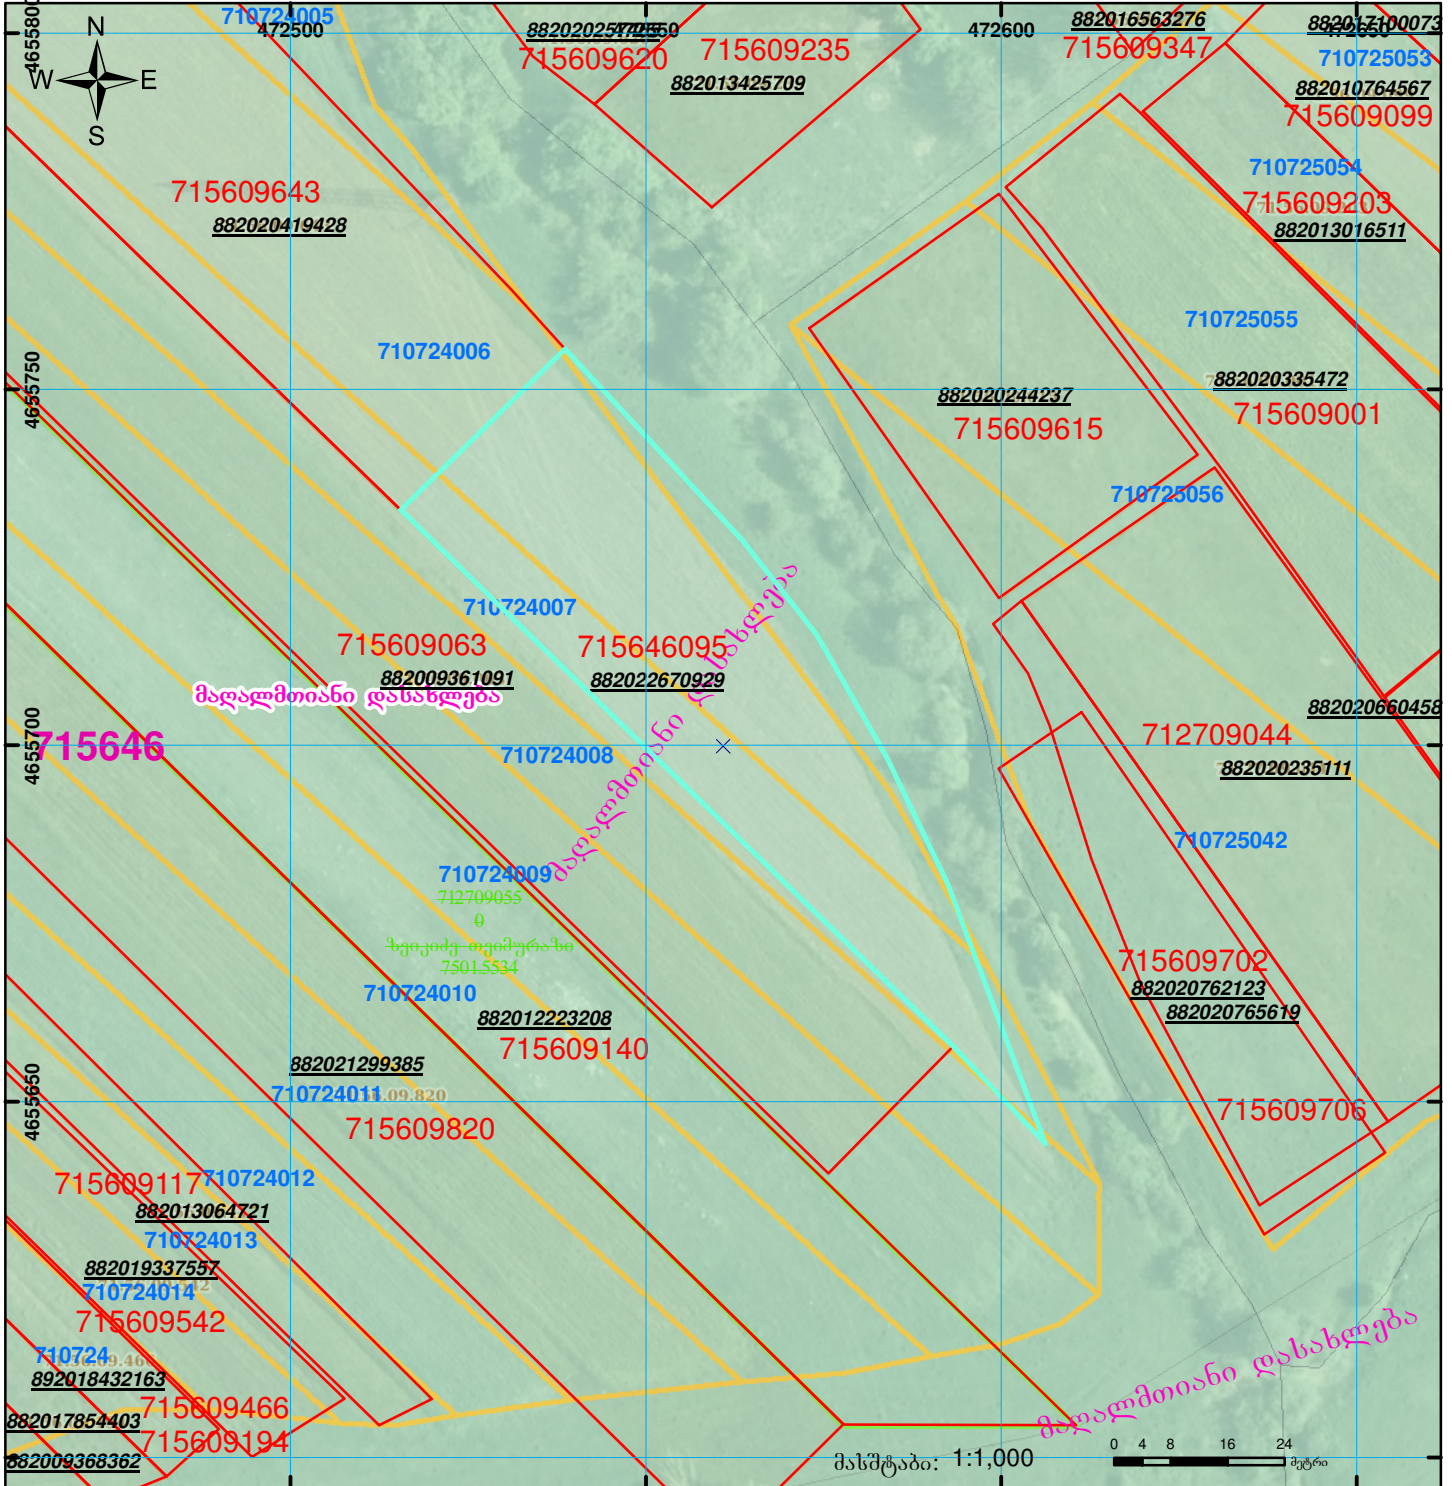

	შენიშვნა-ნაგებობა, პირობითი ნომერი/სართულიანობა		კულდებულება		ხაზობრთვი ნაგებობა
	მიწის ნაკვეთის საკადასტრო საზღვარი		შენიშნული ნაგებობა		

UTM (სართავის) სისტემის კოორდ.