

საქართველოს იუსტიციის სამინისტრო
საჯარო რეგისტრის ეროვნული სააგენტო
საკადასტრო გეგმა

ბარდაბანის სარეგისტრაციო სამსახური

მიწის ნაკვეთის საკადასტრო კოდი: 81 / 08 / 00 / 972


დანიშნულება: სასოფლოსამეურნეო

განცხადების რეგისტრაციის ნომერი: 882008011247

ნაკვეთის ფართობი: 1501 კვ.მ.

მასშტაბი 1:500

თარიღი: 21.01.08

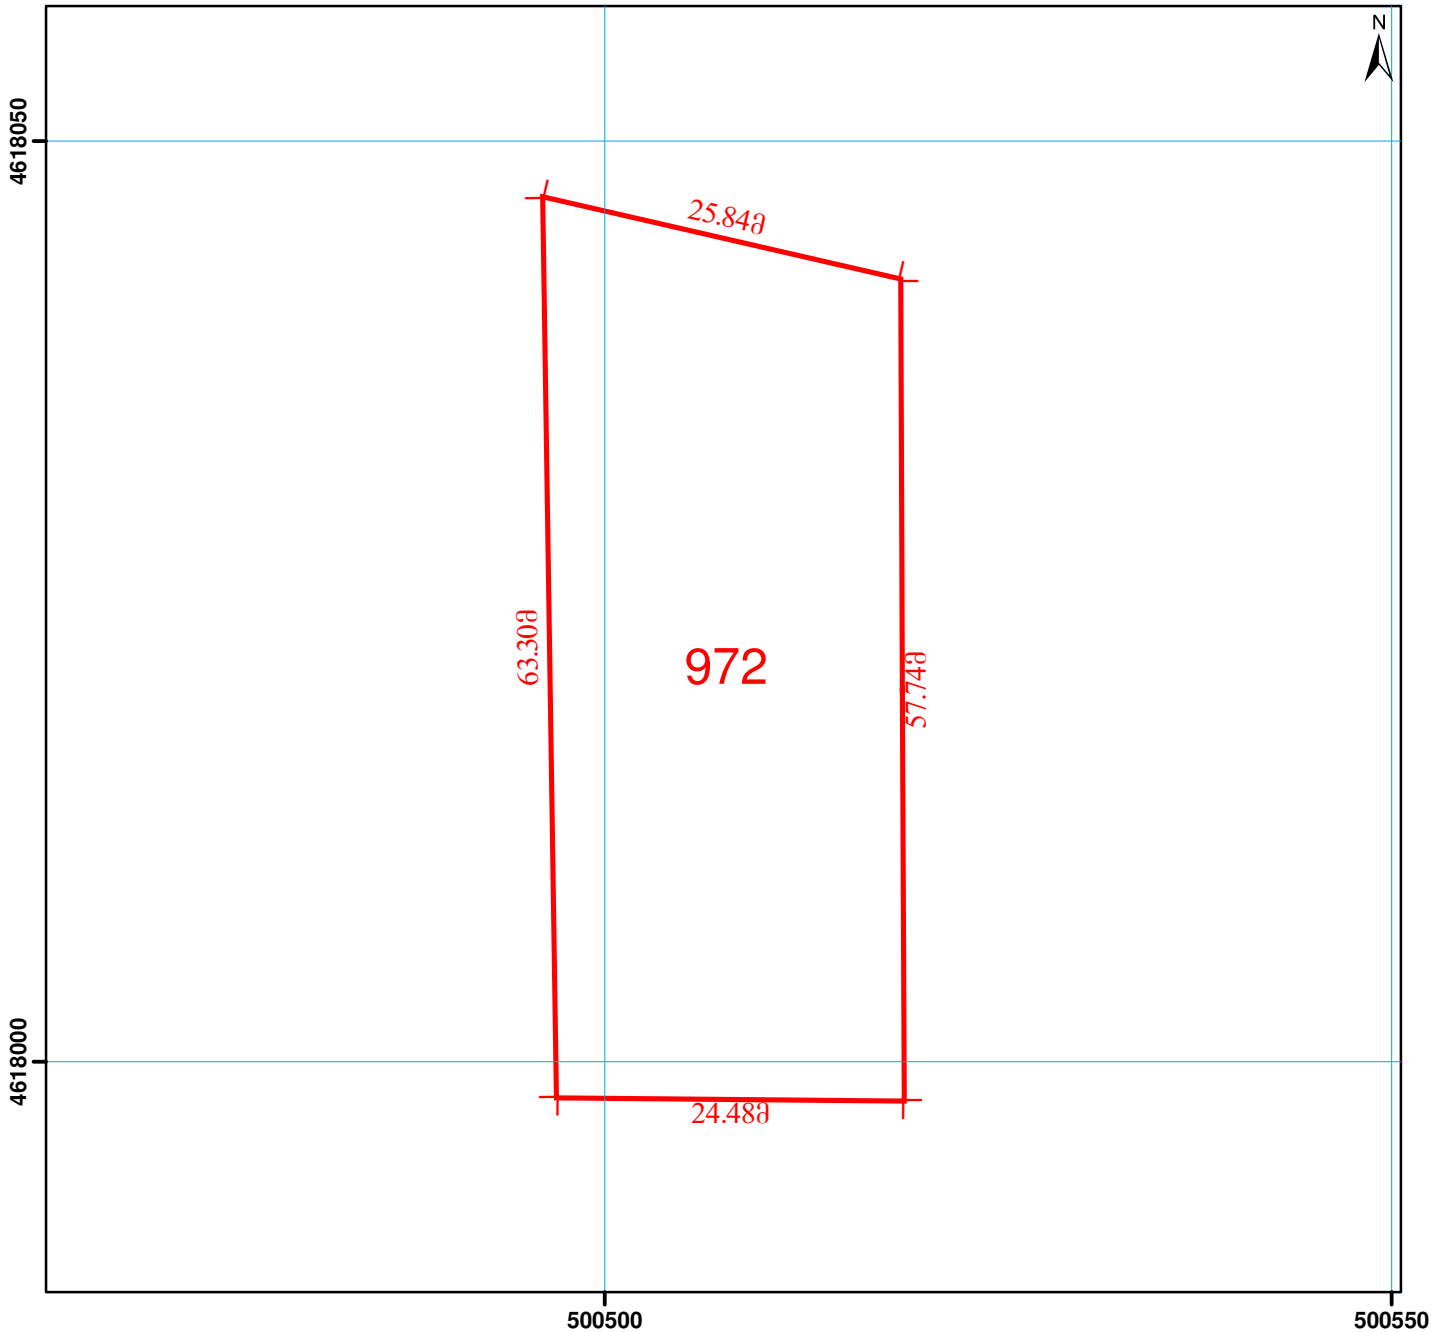

მიწის ნაკვეთის საკადასტრო საზღვარი

საცხოვრებელი შენობა

არასაცხოვრებელი შენობა

უფლების დამადასტურებელი საბუთის
გარეშე არსებული შენობა-ნაგებობა

შენობის ნომერი

მშენებარე ნაგებობა

სატრანსფორმაციო ჯიხურები
და ელექტრო ქვესადგურები

სერვიტუტი

ბორდიური

რკინიგზა

მაღალი ძაბვის ელექტრო
გადამცემი ხაზი

სამეთვალყურეო
ტეხი

მშენებარე უსაბუთო

რეზერვუარი

0.00
(საერთაშორისო)
UTM
სისტემის კოორდ.