



საკადასტრო გეგმა

საჯარო რეესტრის ეროვნული
სააგენტო

საკადასტრო კოდი: **72.15.11.095**

ნაკვეთის დანიშნულება:


სასოფლო-სამეურნეო

განცხადების ნომერი: **882020098737**

ფართობი:

807 კვ.მ (WGS 84 / UTM zone 38N)

მომზადების თარიღი: **12/02/2020**

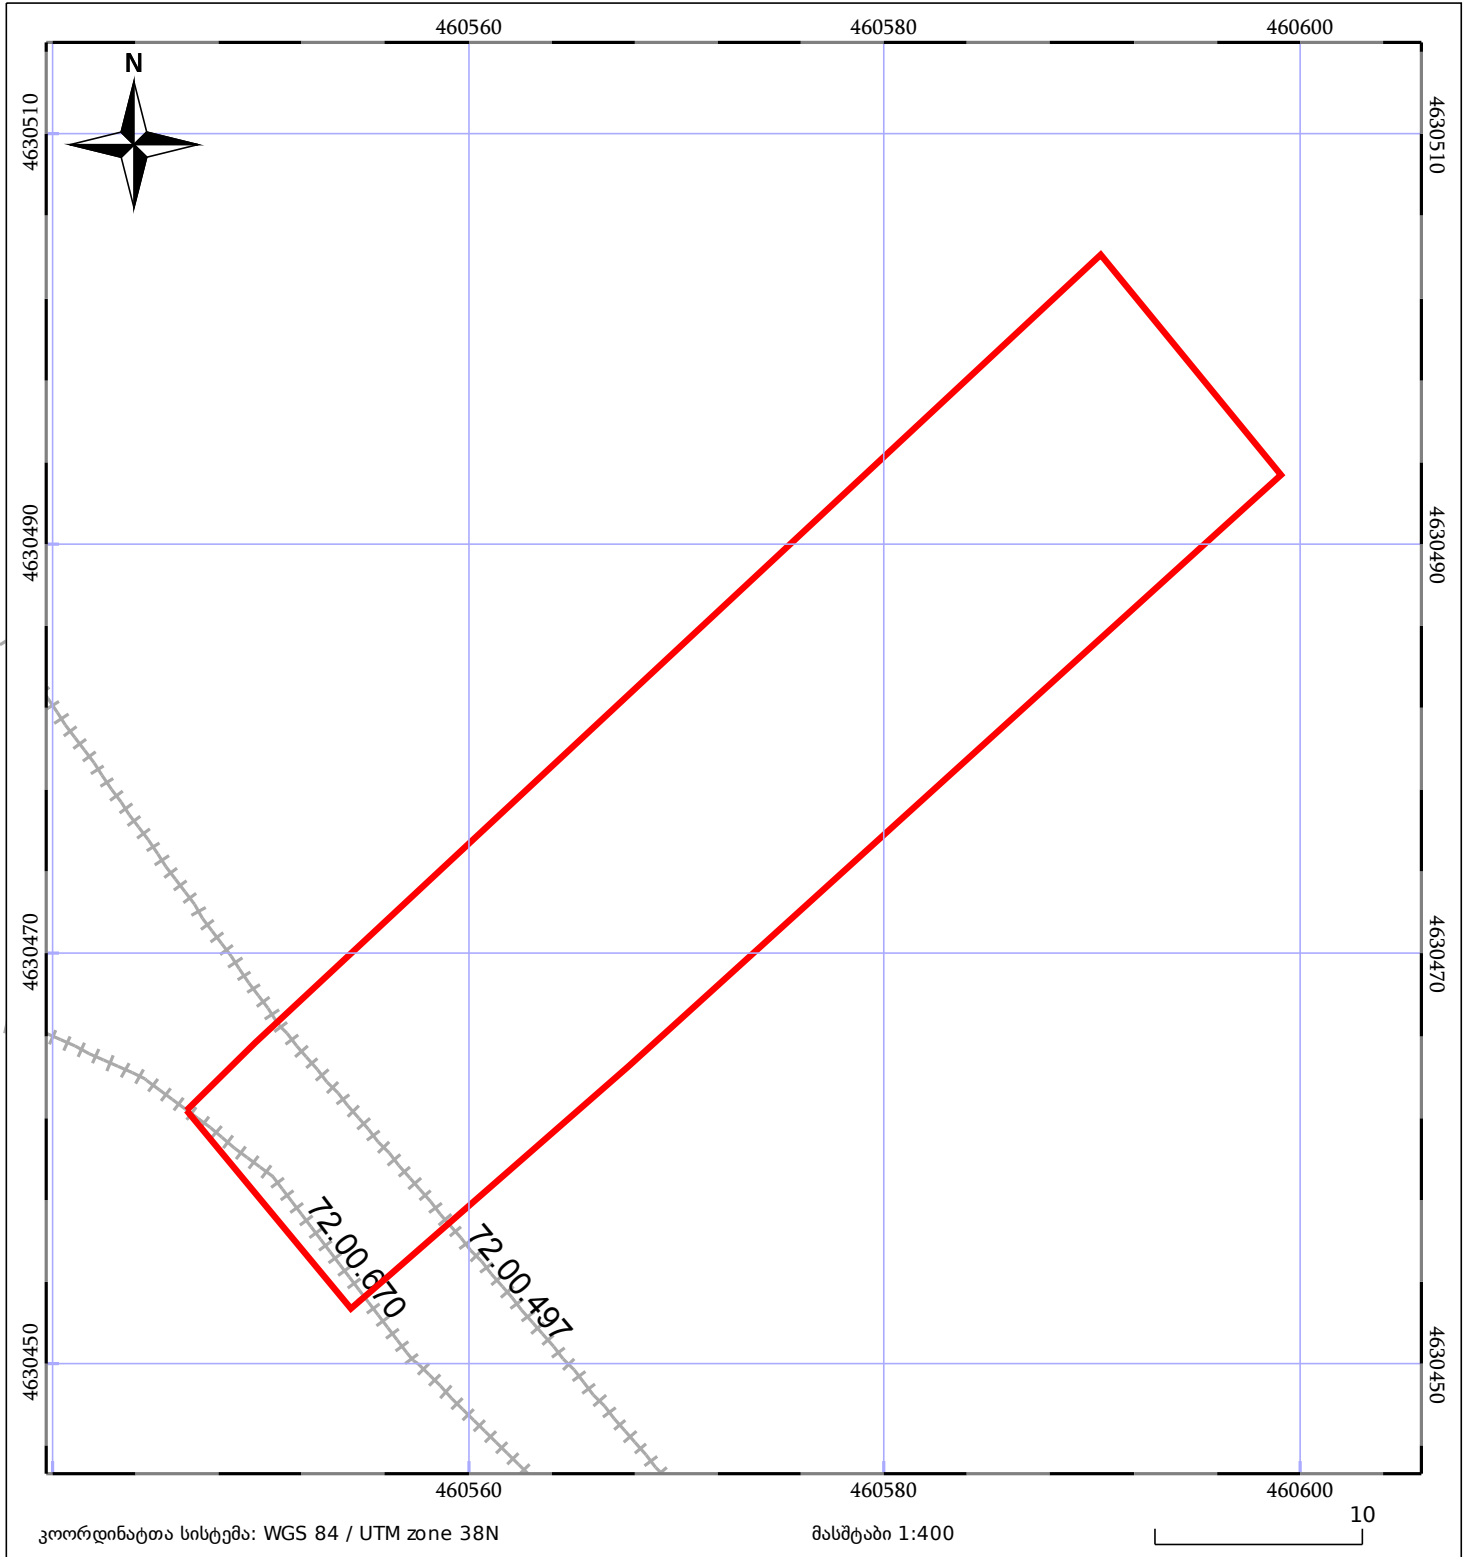

05/25 მშენებარე ნაკებობა	05/25 მწიბობა/ნაკებობა	ტყის ფონდი
ნაკვეთის საკადასტრო საზღვარი	საზომრივი ნაკებობა	ვალდებულება