




# საკადასტრო გეგმა

საჯარო რეესტრის ეროვნული სააგენტო

საკადასტრო კოდი: **81.08.32.411**  
განცხადების ნომერი: **882021961631**  
მომზადების თარიღი: **06/12/2021**

ნაკვეთის დანიშნულება:  
ფართობი:  
ვალდებულების ფართობი:

**სასოფლო-სამეურნეო**  
**914 კვ.მ (WGS 84 / UTM zone 38N)**  
**461 კვ.მ (WGS 84 / UTM zone 38N)**

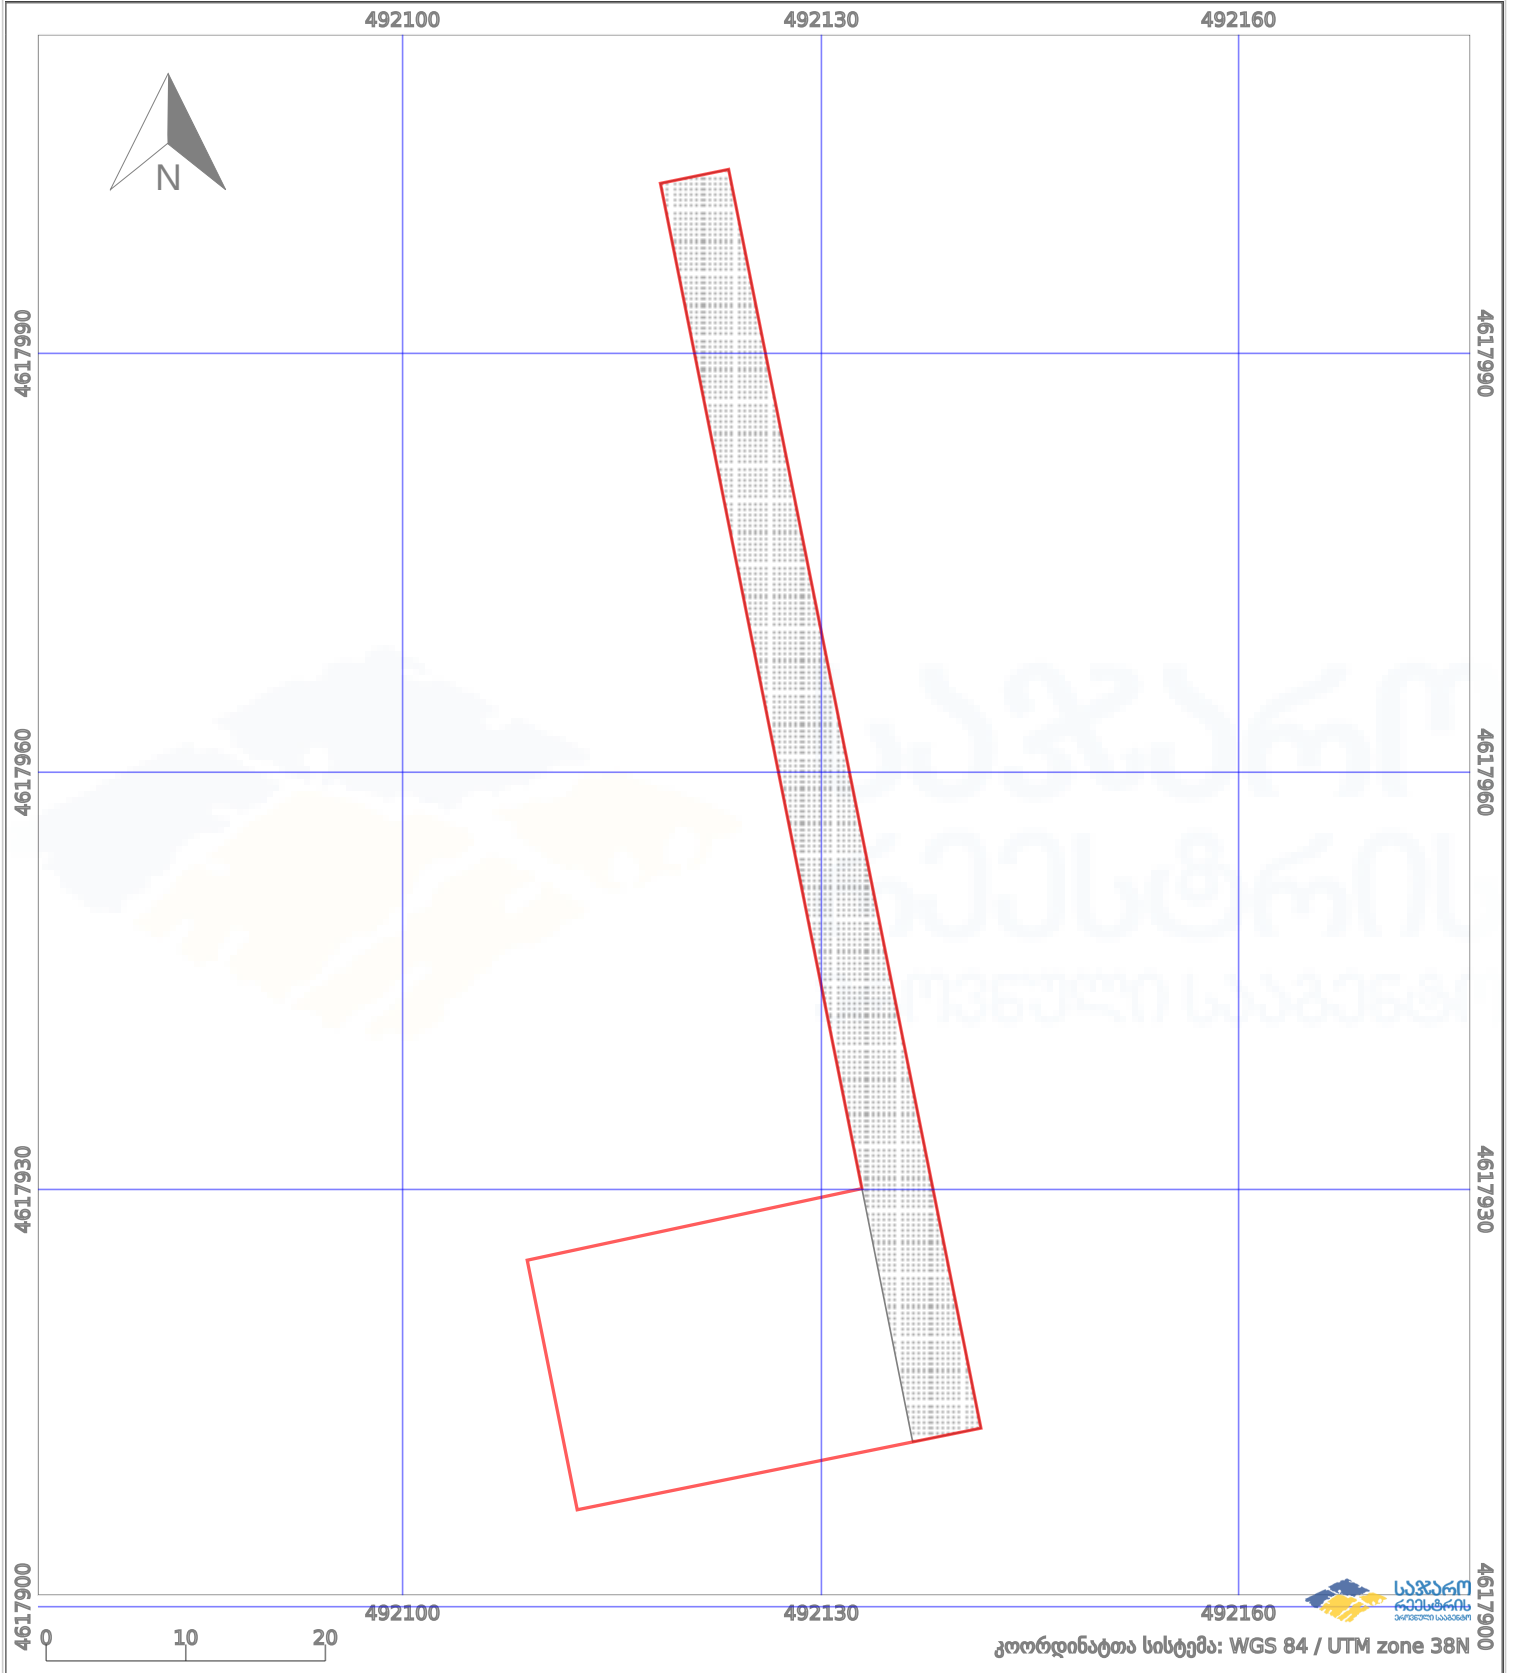

|  |                   |  |  |  |                    |
|--|-------------------|--|--|--|--------------------|
|  | ნაკვეთის საზღვარი |  | პირობითი აღნიშვნები:<br>მშენებარე ნაგებობა |  | აშენებული ნაგებობა |
|  | საზღვარი ნაგებობა |  | ტყის ფონდი                                 |  | ვალდებულება        |