
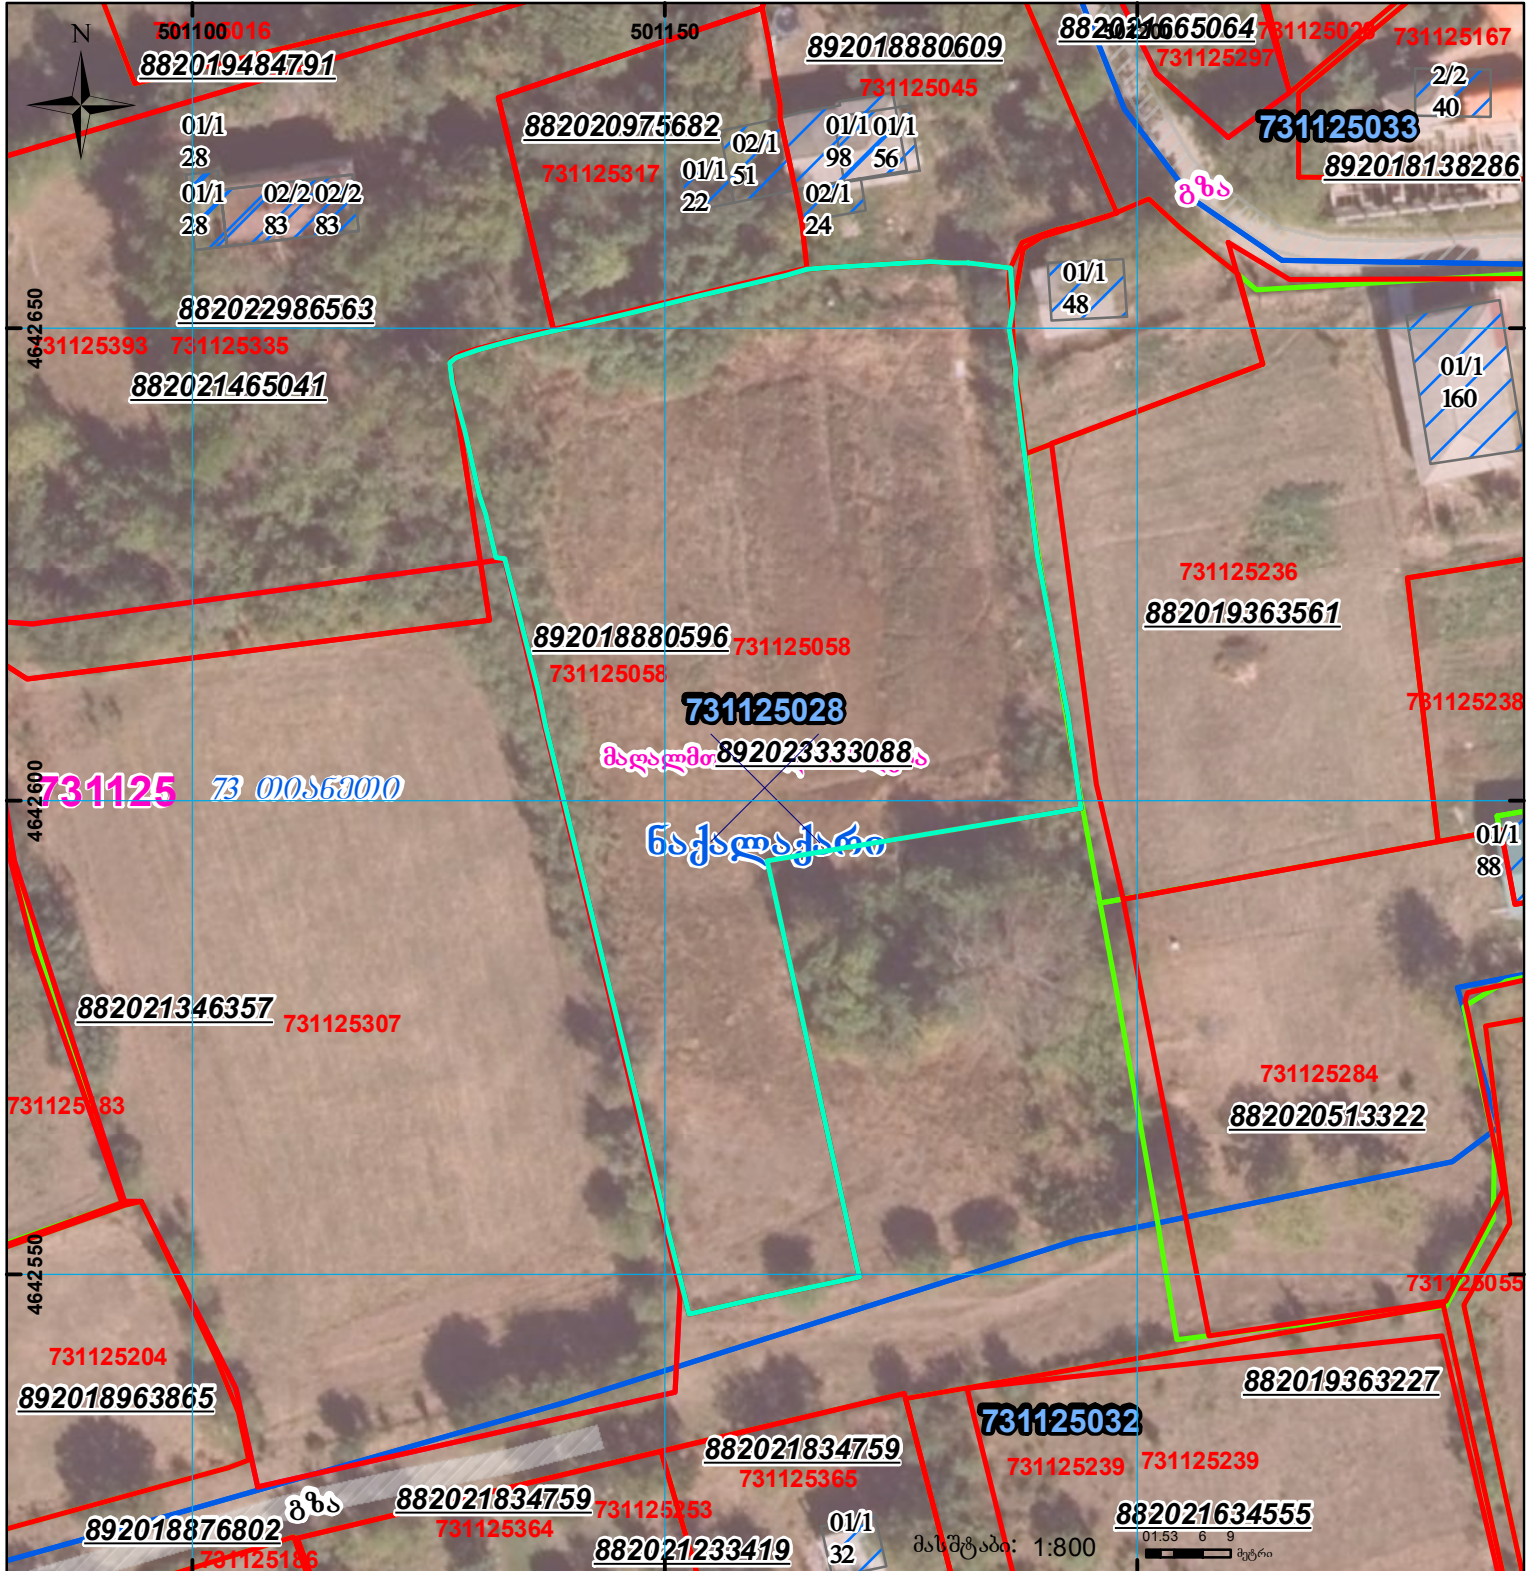



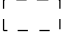
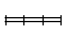


ლაკორექტირება დეჰიფირების მეთოდით 882023995931 განაცხადით რეგისტრირებული ფართობის უცვლელად

მიწის ნაკვეთის საკადასტრო კოდი: 731125 058
 განაცხადების რეგისტრაციის ნომერი: 892023333088
 მიწის ნაკვეთის ფართობი: 4200 კვ.მ.
 დანიშნულება: 30.11.23
 მომზადების თარიღი:

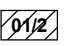

	შენიშნული ნაკვეთი, პირობითი ნომერი/სართულიანობა		ვალდებულება		სარეგისტრაციოდ წარმოდგენილი ნაკვეთი
	მიწის ნაკვეთის საკადასტრო საზღვარი		შენიშნული ნაკვეთი		საზოგადოებრივი ნაკვეთი

UTM (საერთაშორისო) სისტემის კოორდ. 00°0' 00.00"