


მიწის ნაკვეთის საკადასტრო კოდი: 26 06 17 182  
 განცხადების რეგისტრაციის ნომერი: 882019115213  
 მიწის ნაკვეთის ფართობი: 3701 კვ.მ.  
 მომზადების თარიღი: 18.02.19

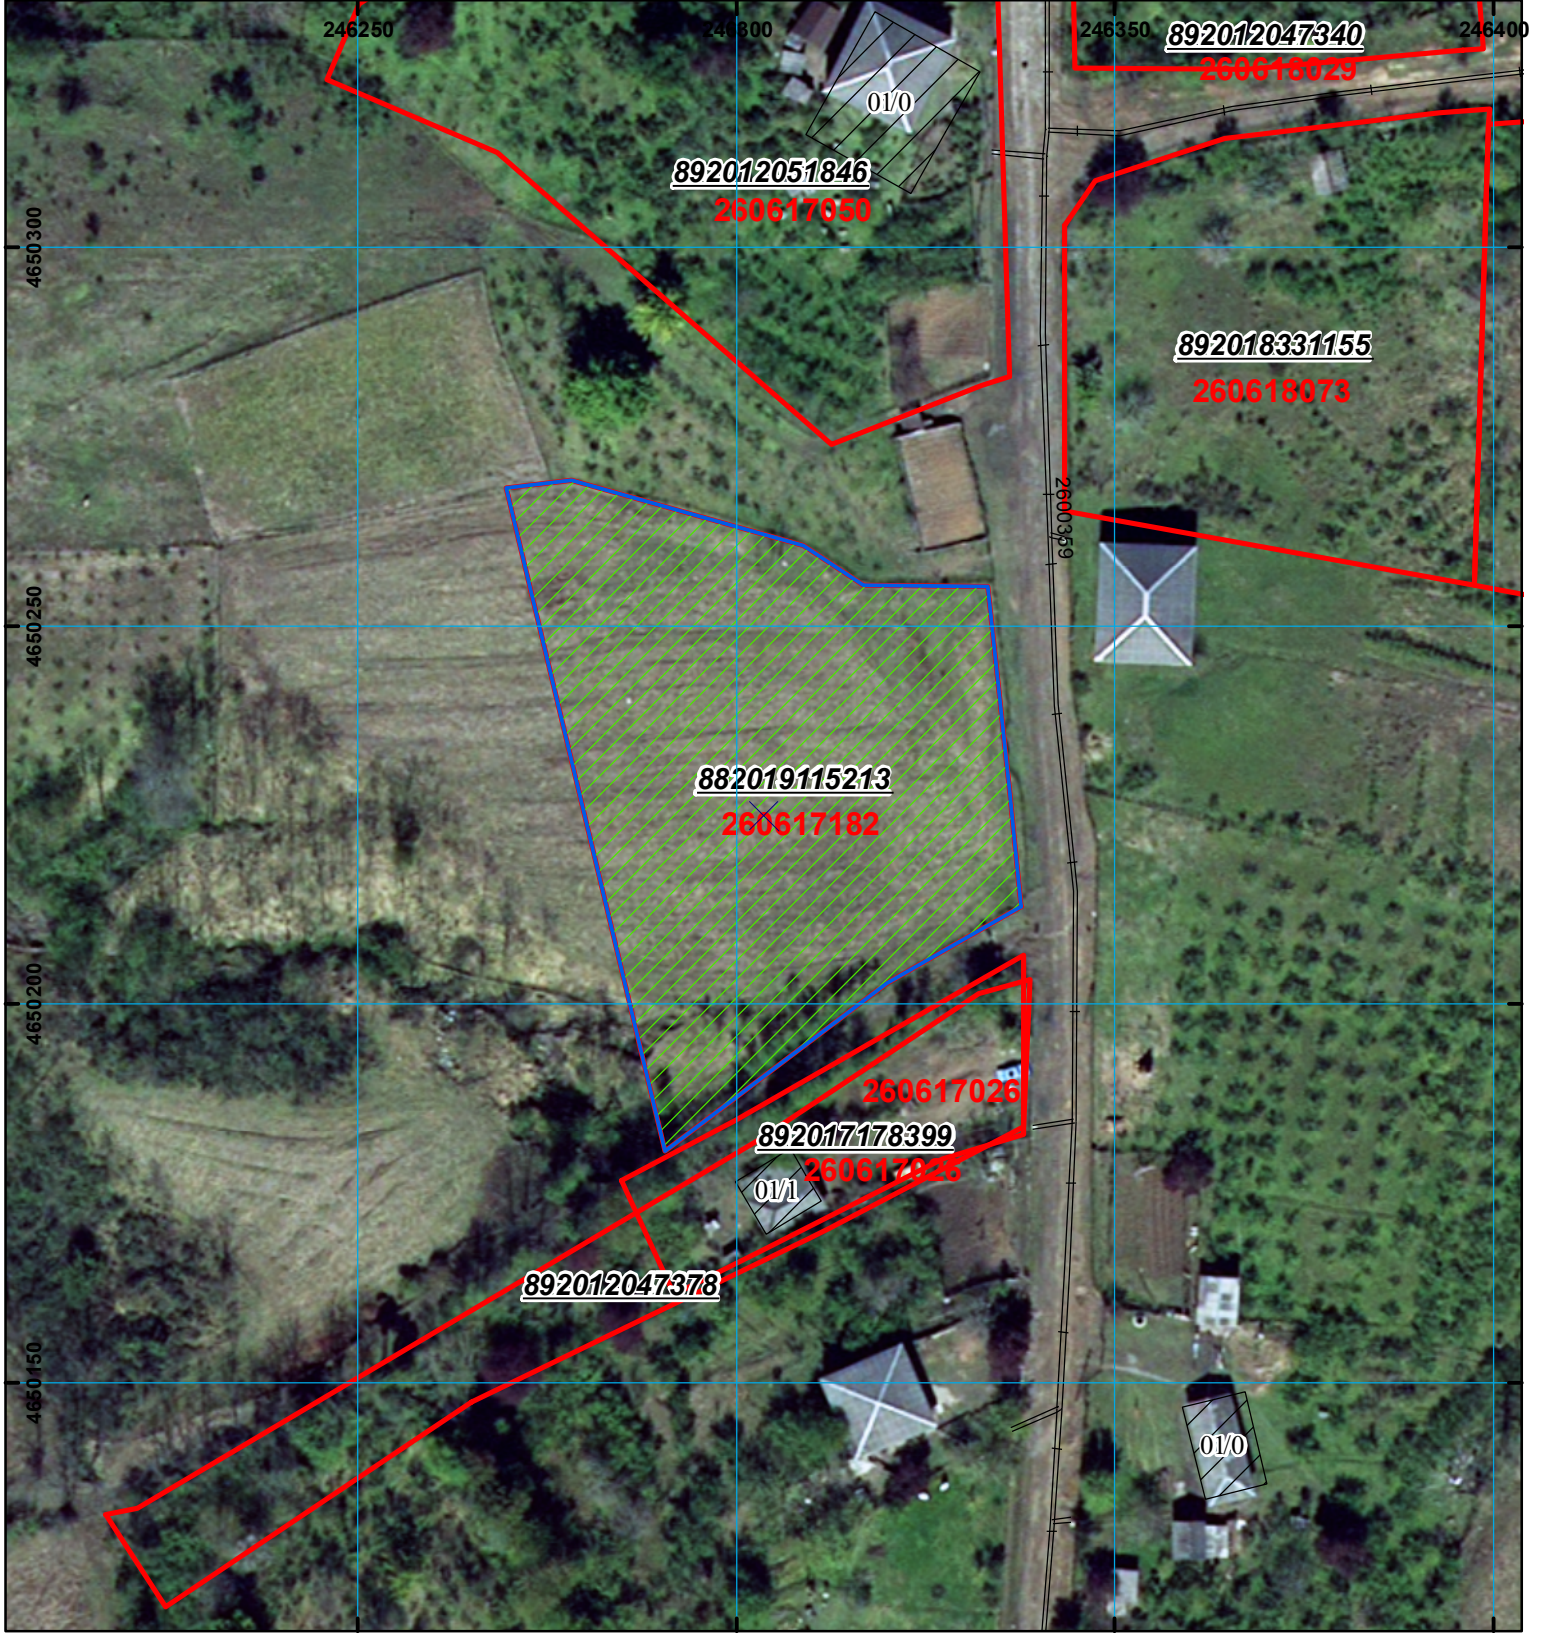

	შენიშნული ნაკვეთი, პირობითი ნომერი/სართულიანობა		კალდებულება		საზღვრული ნაკვეთი	 0.00 UTM (საერთაშორისო) სისტემის კოორდ.
	მიწის ნაკვეთის საკადასტრო საზღვარი		შუქნებარე ნაკვეთი			