



საკადასტრო გეგმა

საჯარო რეესტრის ეროვნული
სააგენტო

საკადასტრო კოდი: **20.42.06.273**

განცხადების ნომერი: **882021220595**

მომზადების თარიღი: **20/04/2021**


ნაკვეთის დანიშნულება:

ფართობი:

არასასოფლო საშენი

742 კვ.მ (WGS 84 / UTM zone 38N)

741 კვ.მ (WGS 84 / UTM zone 37N)

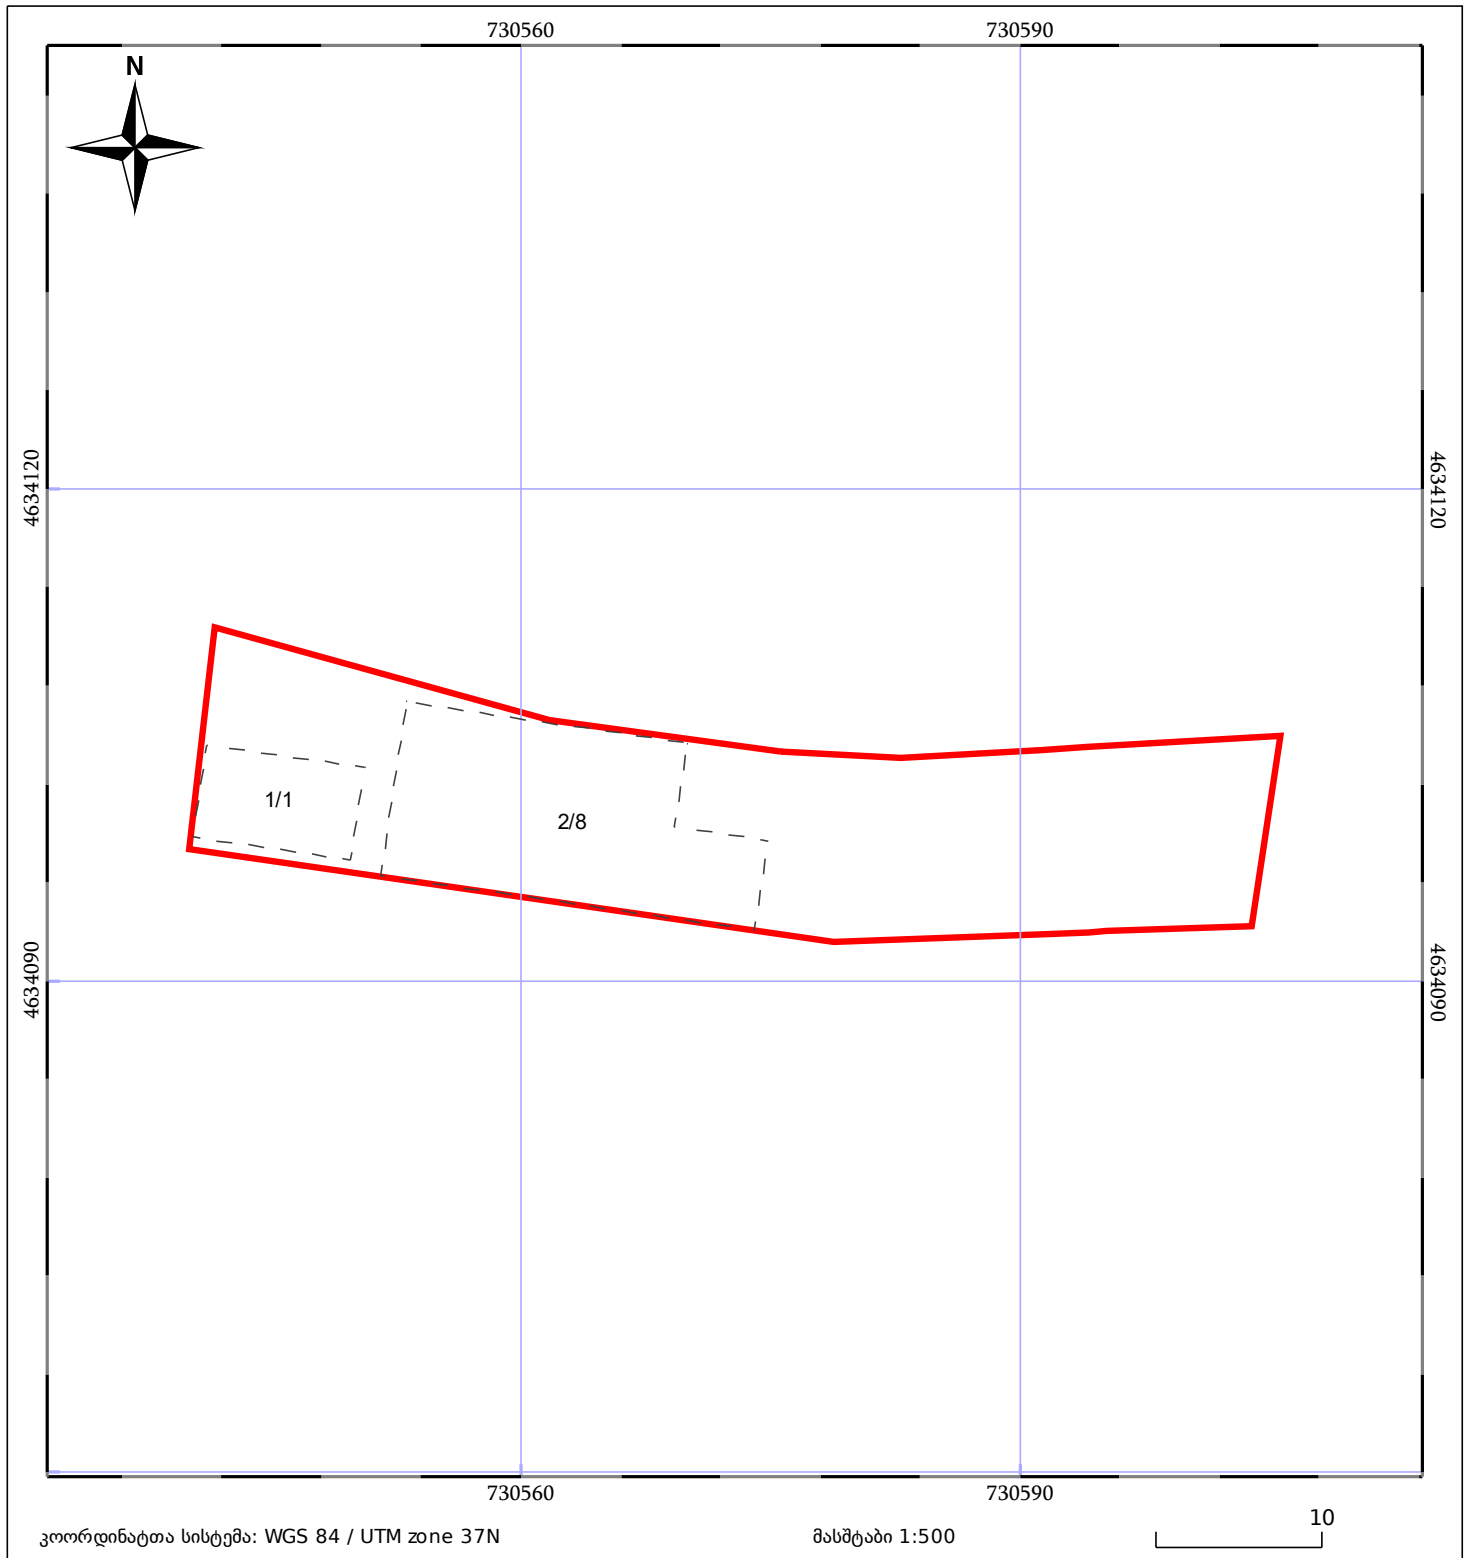

05/25	მშენებარე ნაგებობა		ნაკვეთის საკადასტრო საზღვარი	05/25	შენობა/ნაგებობა
	საზღვრის ნაგებობა		ტყის ფონდი		ვალდებულება