


ზედღევაა 560656468 რეგისტრირებულ მონაცემებთან

მიწის ნაკვეთის საკადასტრო კოდი: 560656499
 განცხადების რეგისტრაციის ნომერი: 882020724341
 მიწის ნაკვეთის ფართობი: 1871 კვ.მ.
 დანიშნულება:
 მომზადების თარიღი: 16.12.20

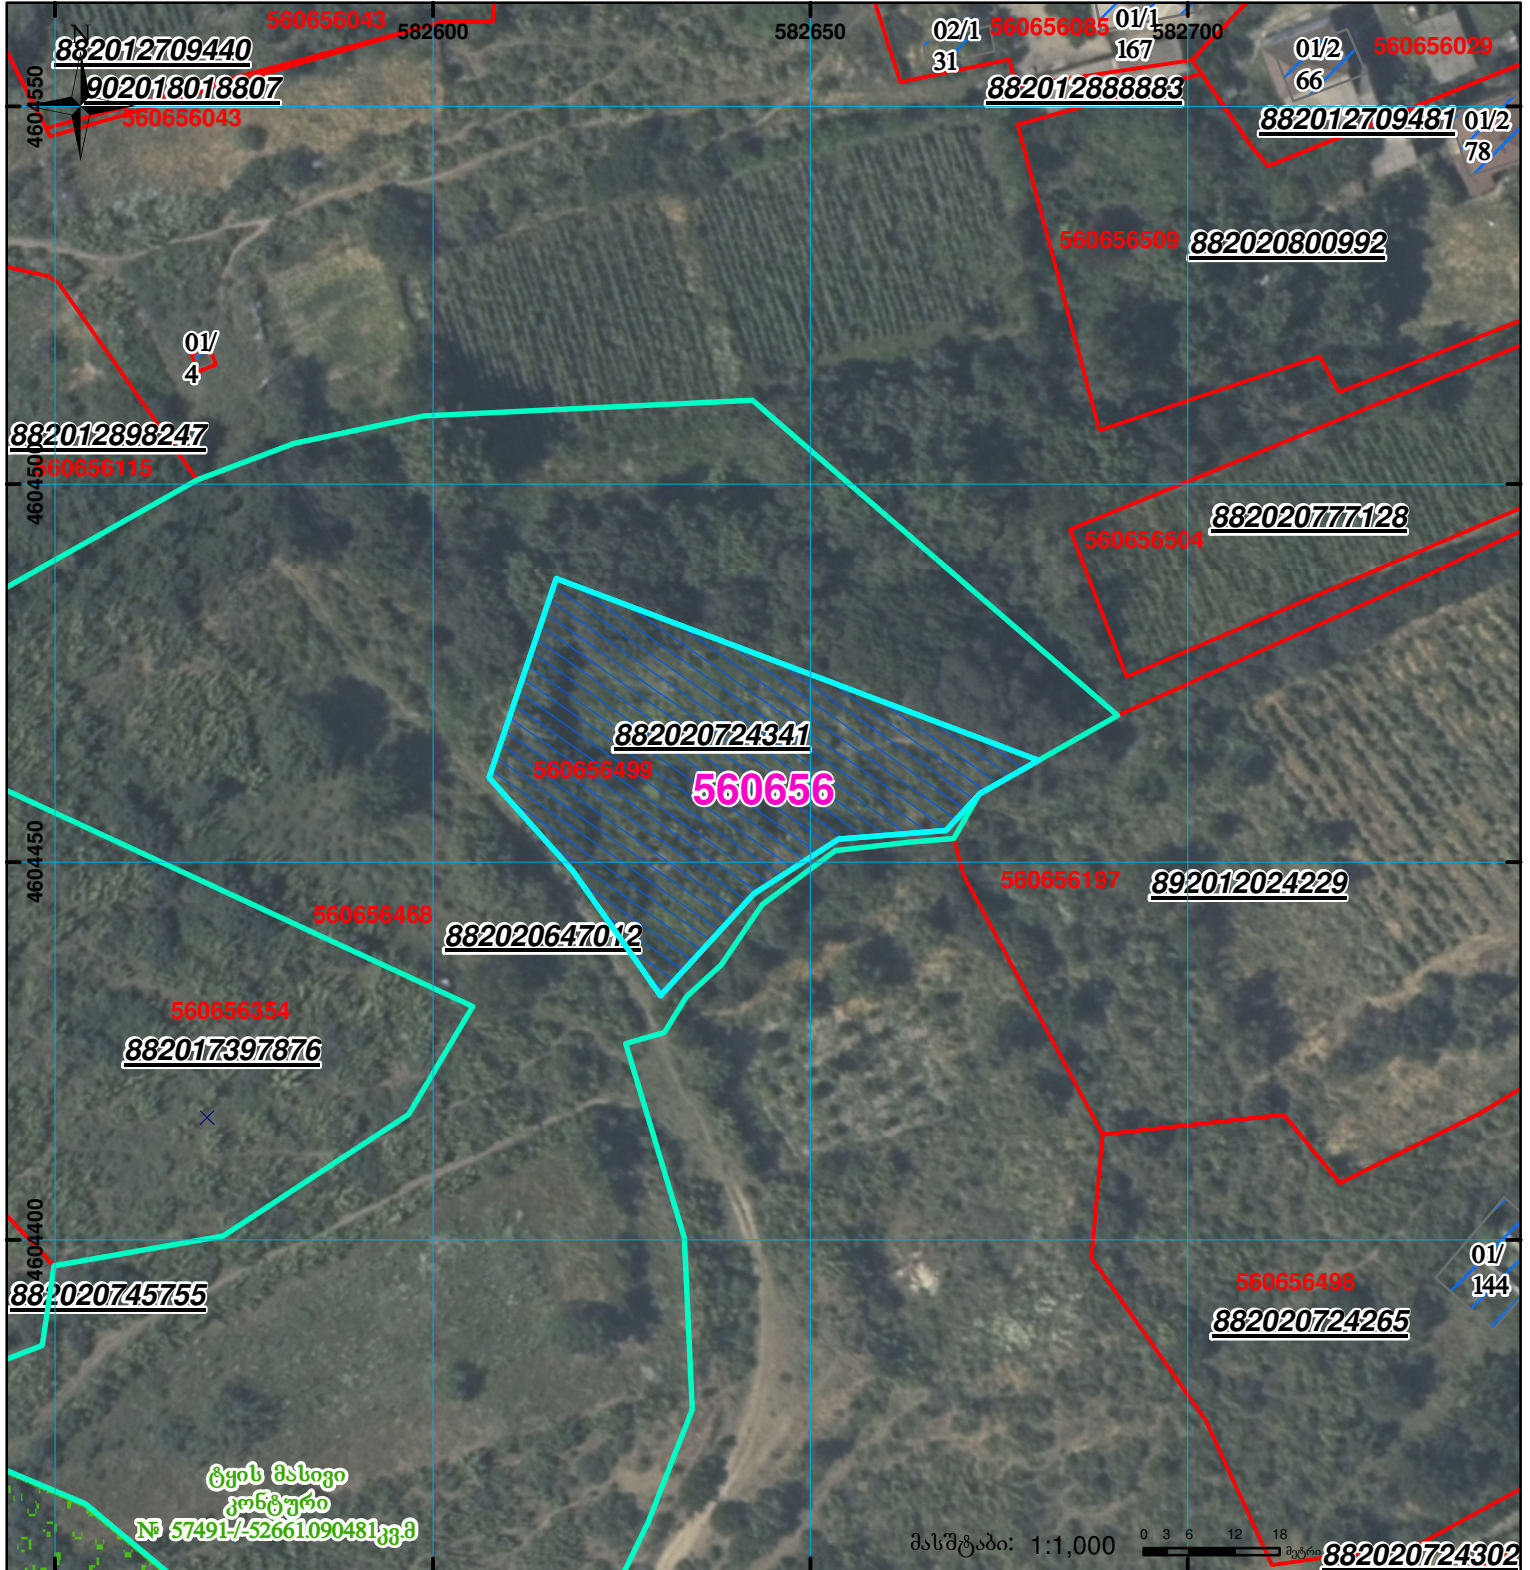

ტყის მასივი
 კონტური
 № 57491-/52661090481კვმ

მასშტაბი: 1:1,000 0 3 6 12 18 მეტრი 882020724302

	შენიშვნა-ნაკვეთი, პირობითი ნომერი/სართულიანობა		ვალდებულება		სარეგისტრაციოდ წარმოდგენილი ნაკვეთი	UTM (საერთაშორისო) სისტემის კოორდ.
	მიწის ნაკვეთის საკადასტრო საზღვარი		მშენებარე ნაკვეთი		საზოხორციელო ნაკვეთი	