


მიწის ნაკვეთის საკადასტრო კოდი: 551255001617
 განცხადების რეგისტრაციის ნომერი: 892024511957
 მიწის ნაკვეთის ფართობი: 2610 კვ.მ.
 დანიშნულება:
 მომზადების თარიღი: 02.10.24

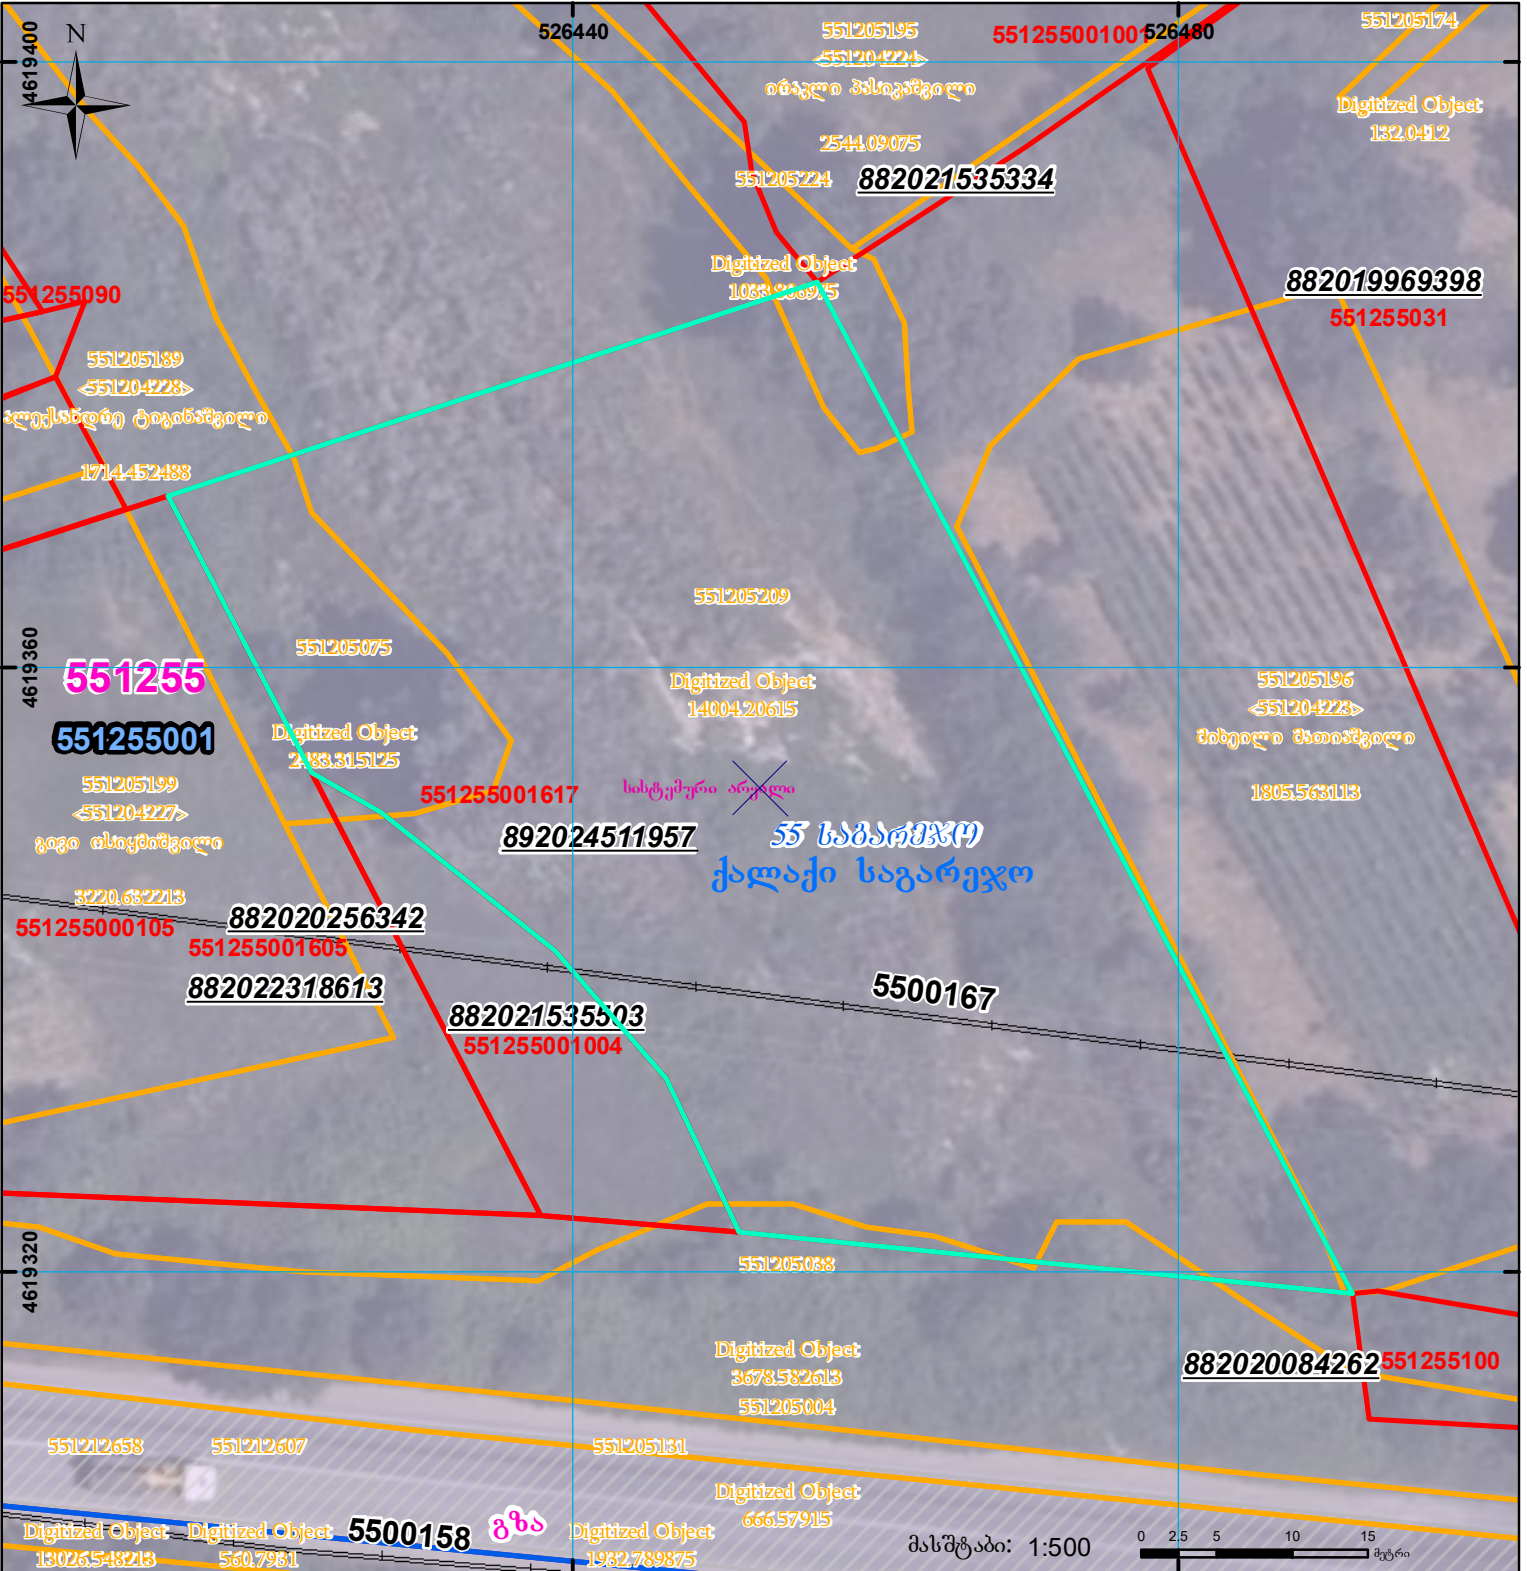

	შენიშნული ნაკვეთი, პირობითი ნომერი/სართულიანობა		კალდებულება		სარეგისტრაციოდ წარმოდგენილი ნაკვეთი
	მიწის ნაკვეთის საკადასტრო საზღვარი		შენიშნული ნაკვეთი		სახობრივი ნაკვეთი