




საქართველოს იუსტიციის სამინისტრო  
საჯარო რეგისტრის ეროვნული სააგენტო  
საკადასტრო გეგმა

მიწის ნაკვეთის საკადასტრო კოდი:  
ბანცხალების რეგისტრაციის ნომერი:  
მიწის ნაკვეთის ფართობი:  
ღანიშნულება:  
კატეგორია:

46 04 40 009  
882012339183  
201321 კვ.მ.  
სასოფლო-სამეურნეო

გომზადების თარიღი:

23.07.12

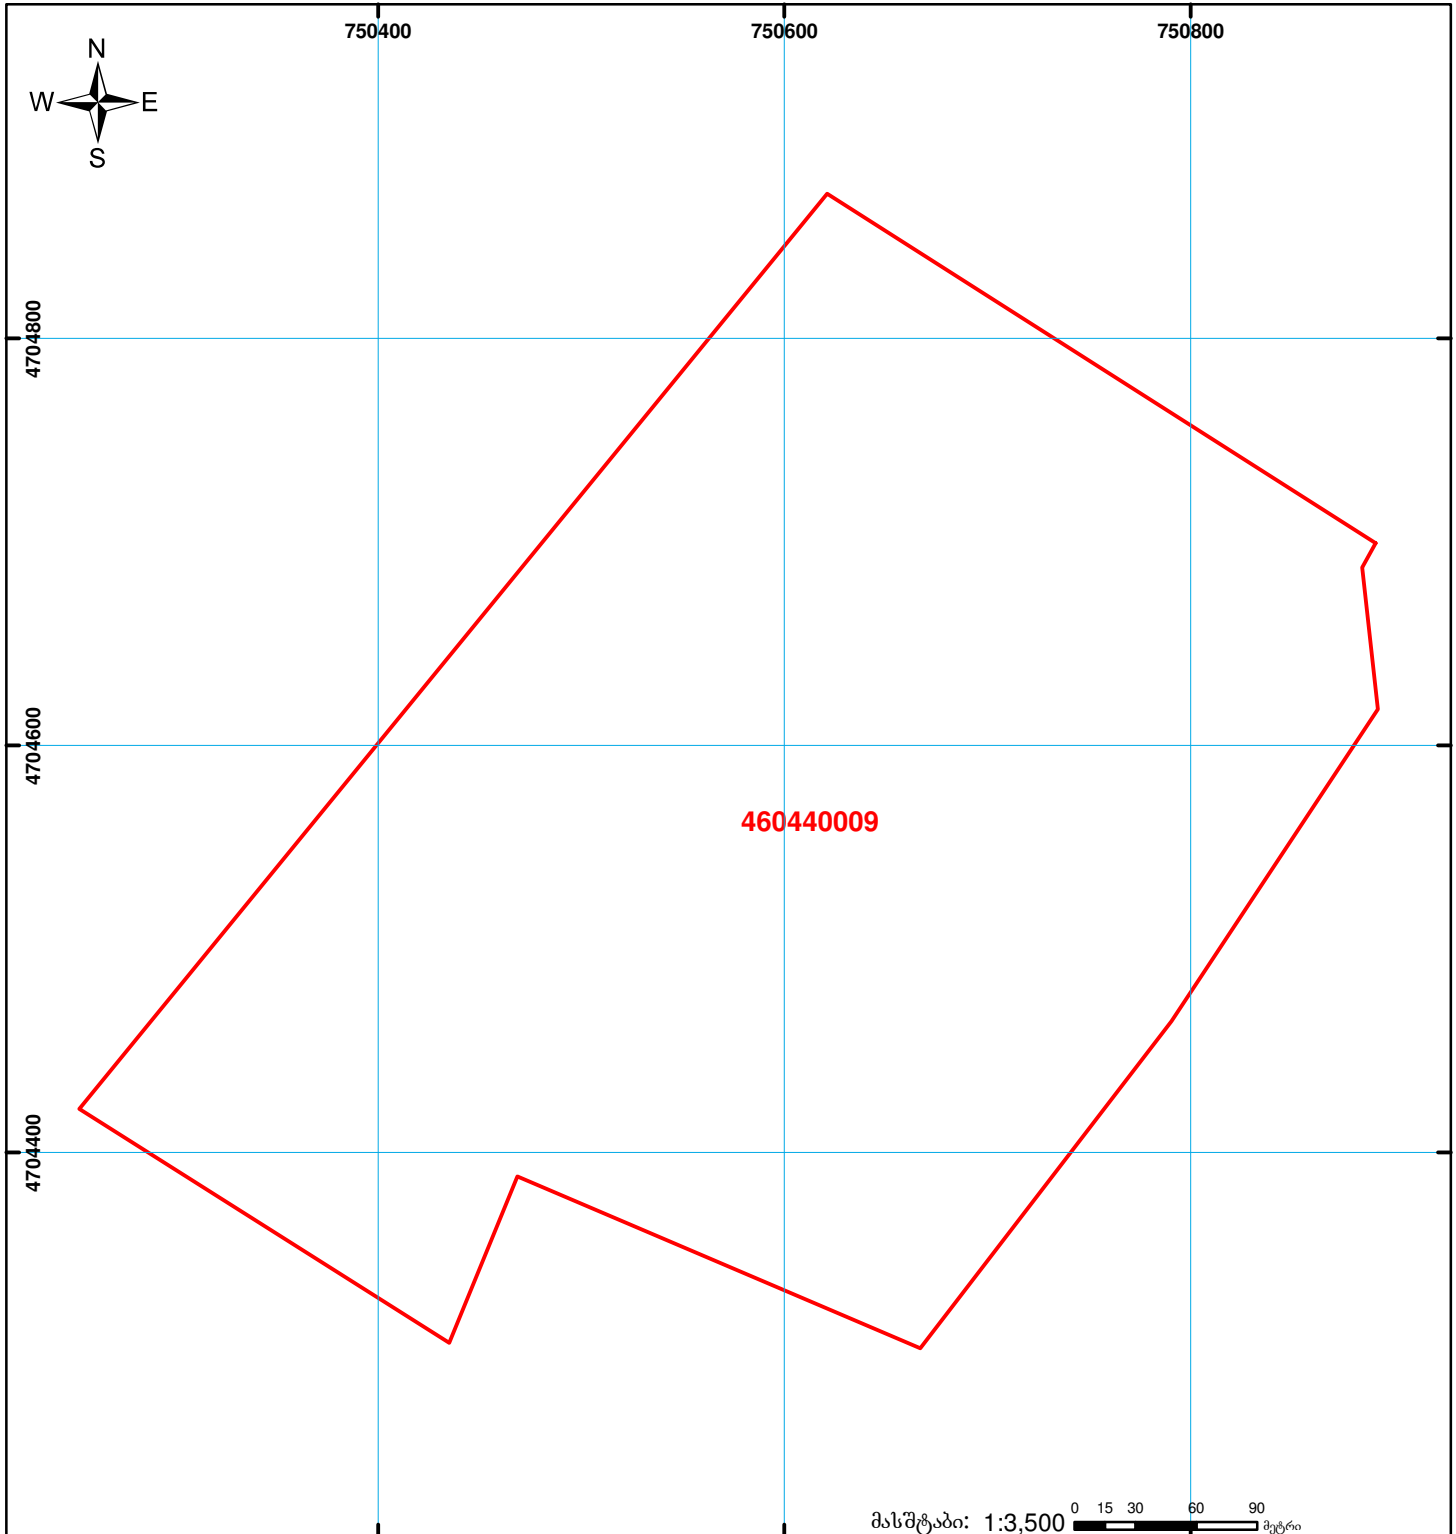

	შენიშნა-ნაგებობა, პირობითი ნომერი/სართულიანობა		კადასტრული ნომერი		საზღვრული ნაგებობა		0.00 00'0" (საერთაშორისო) სისტემის კოორდ.
	მიწის ნაკვეთის საკადასტრო საზღვარი		შუენებარე ნაგებობა			UTM	