



საკადასტრო გეგმა

საჯარო რეესტრის ეროვნული
სააგენტო

საკადასტრო კოდი: **55.15.54.128**

ნაკვეთის დანიშნულება:


სასოფლო-სამეურნეო

განცხადების ნომერი: **882017274919**

ფართობი:

1235 კვ.მ (WGS 84 / UTM zone 38N)

მომზადების თარიღი: **04/05/2017**

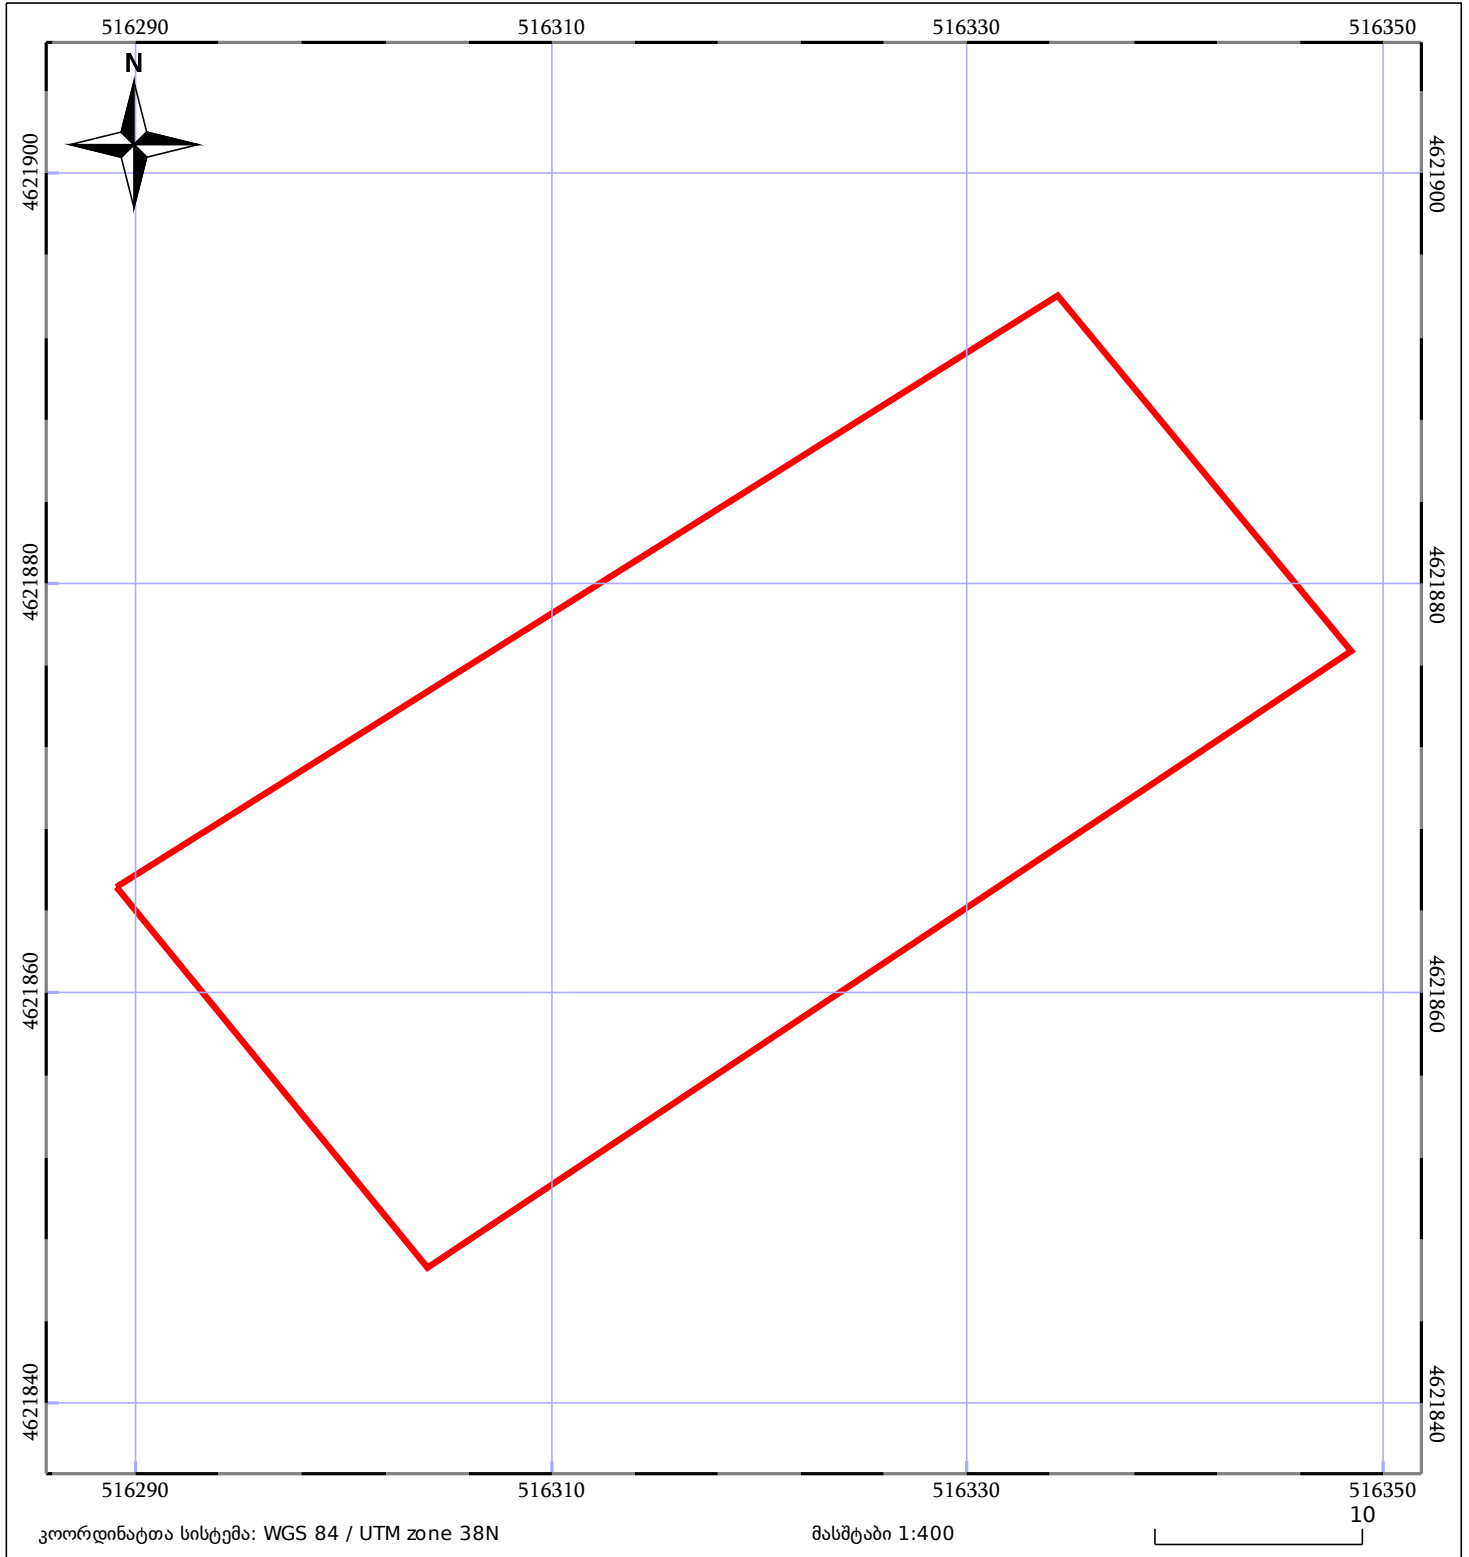

| | | |
|------------------------------|-------------------|-------------|
| ნაკვეთის საკადასტრო საზღვარი | საზღვარი ნაკვეთის | ტყის ფონდი |
| შენობა/ნაკვეთი | შენობაზე ნაკვეთი | ვალდებულება |