



საკადასტრო გეგმა

საჯარო რეესტრის ეროვნული
სააგენტო

საკადასტრო კოდი:

46.13.36.246

განცხადების ნომერი:

882026375232

მომზადების თარიღი:

06/05/2026


ნაკვეთის

დანიშნულება:

ფართობი:

სასოფლო-სამეურნეო(მრავალწლიანი
ნარგავები)

22220 კვ.მ (WGS 84 / UTM zone 38N)

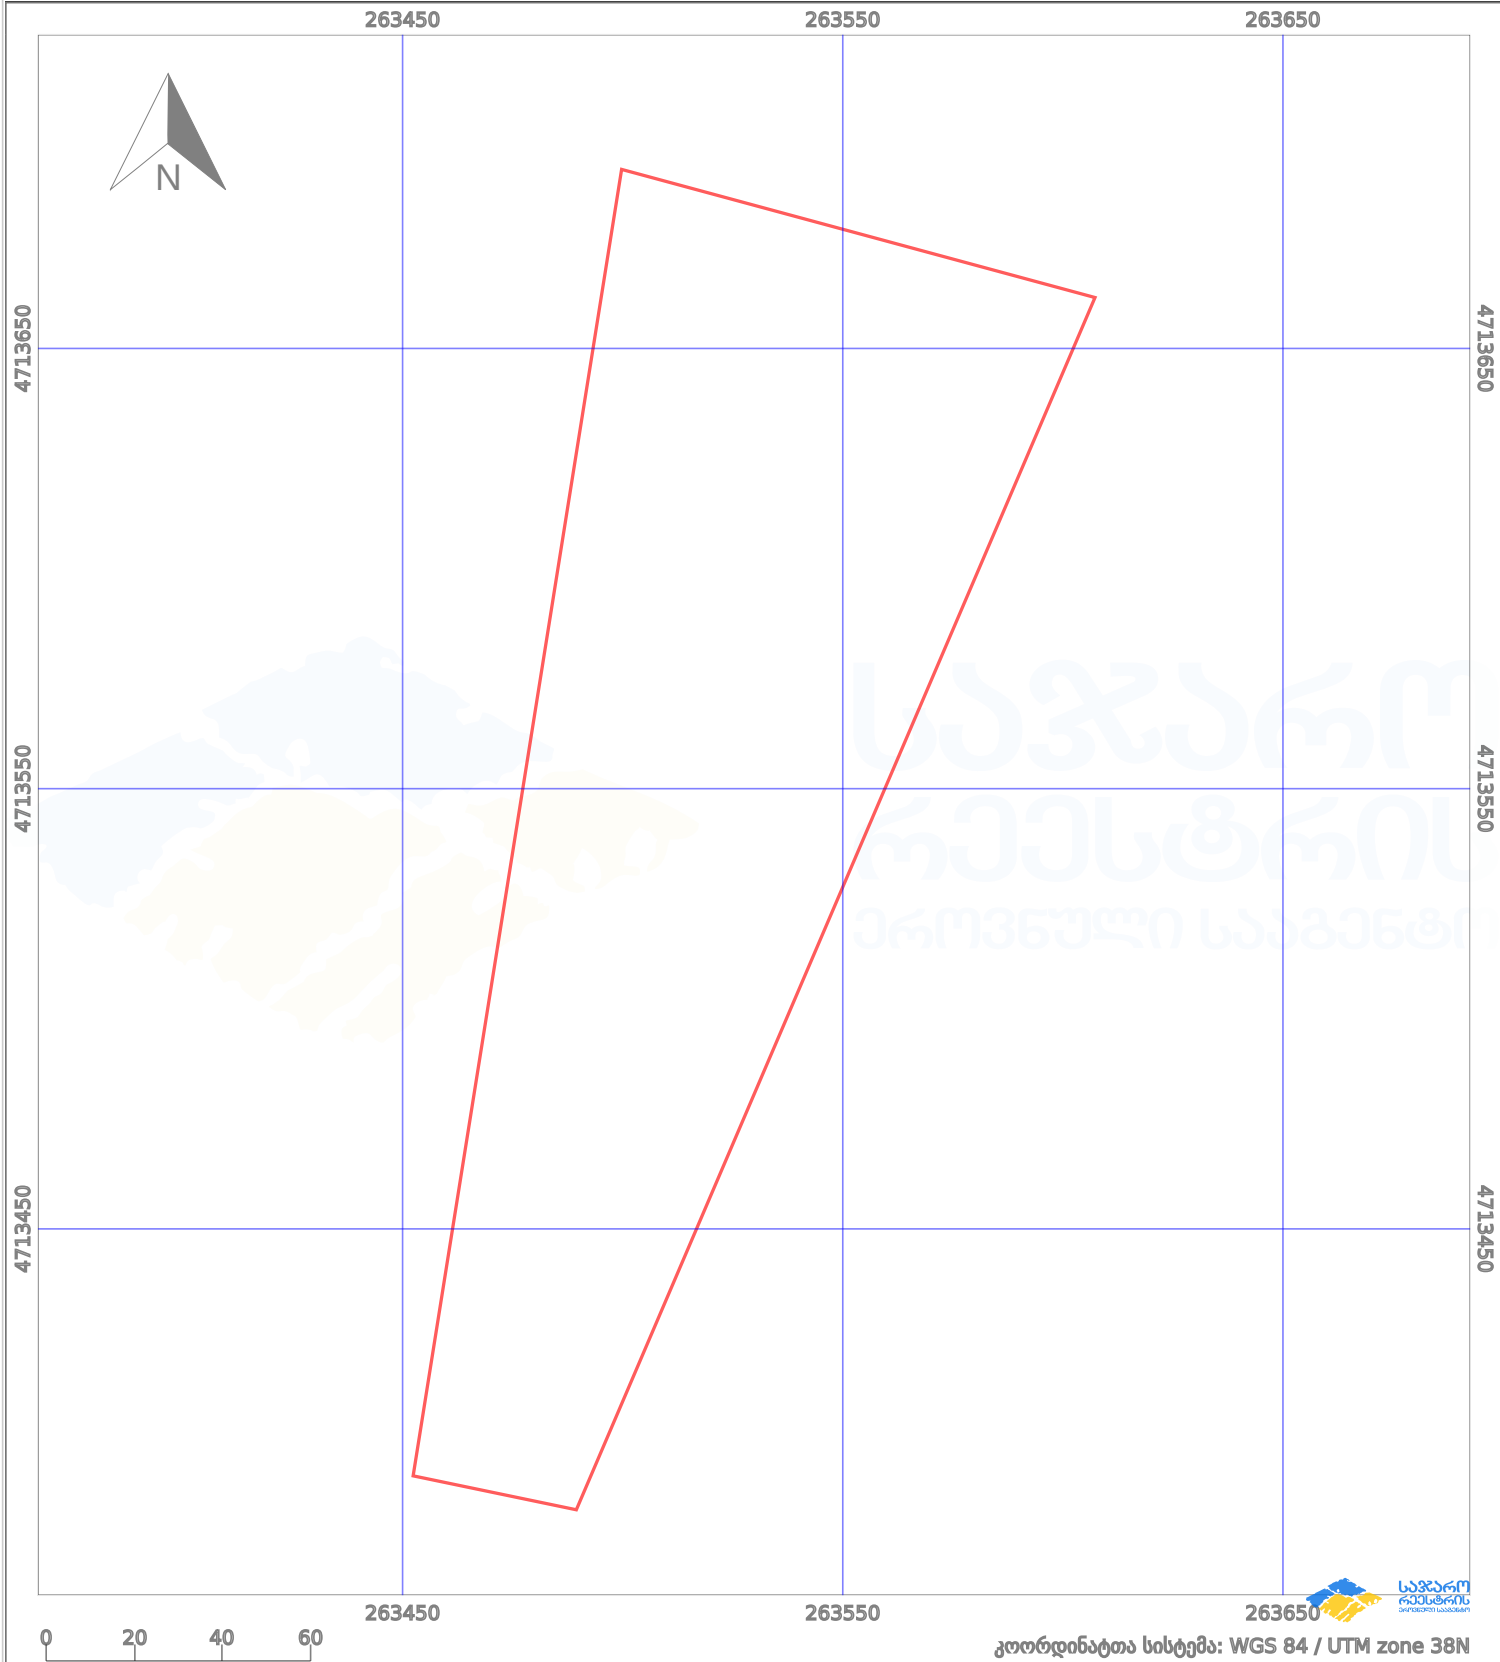

პირობითი აღნიშვნები:

	ნაკვეთის საზღვარი		მშენებარე ნაგებობა		აშენებული ნაგებობა		მიწისქვეშა ნაგებობა
	ხაზობრივი ნაგებობა		ტყის ფონდი		ვალდებულება		ქარსაფარი ბოლი