


საქართველოს იუსტიციის სამინისტრო
საჯარო რეგისტრის ეროვნული სააგენტო

საკადასტრო გეგმა

მიწის ნაკვეთის საკადასტრო კოდი: 72 04 20 362
განცხადების რეგისტრაციის ნომერი: 882009369424
მიწის ნაკვეთის ფართობი: 600 კვ.მ.
ღანძღვულება: სასოფლო-სამეურნეო
კატეგორია:
მომზადების თარიღი: 16.11.09

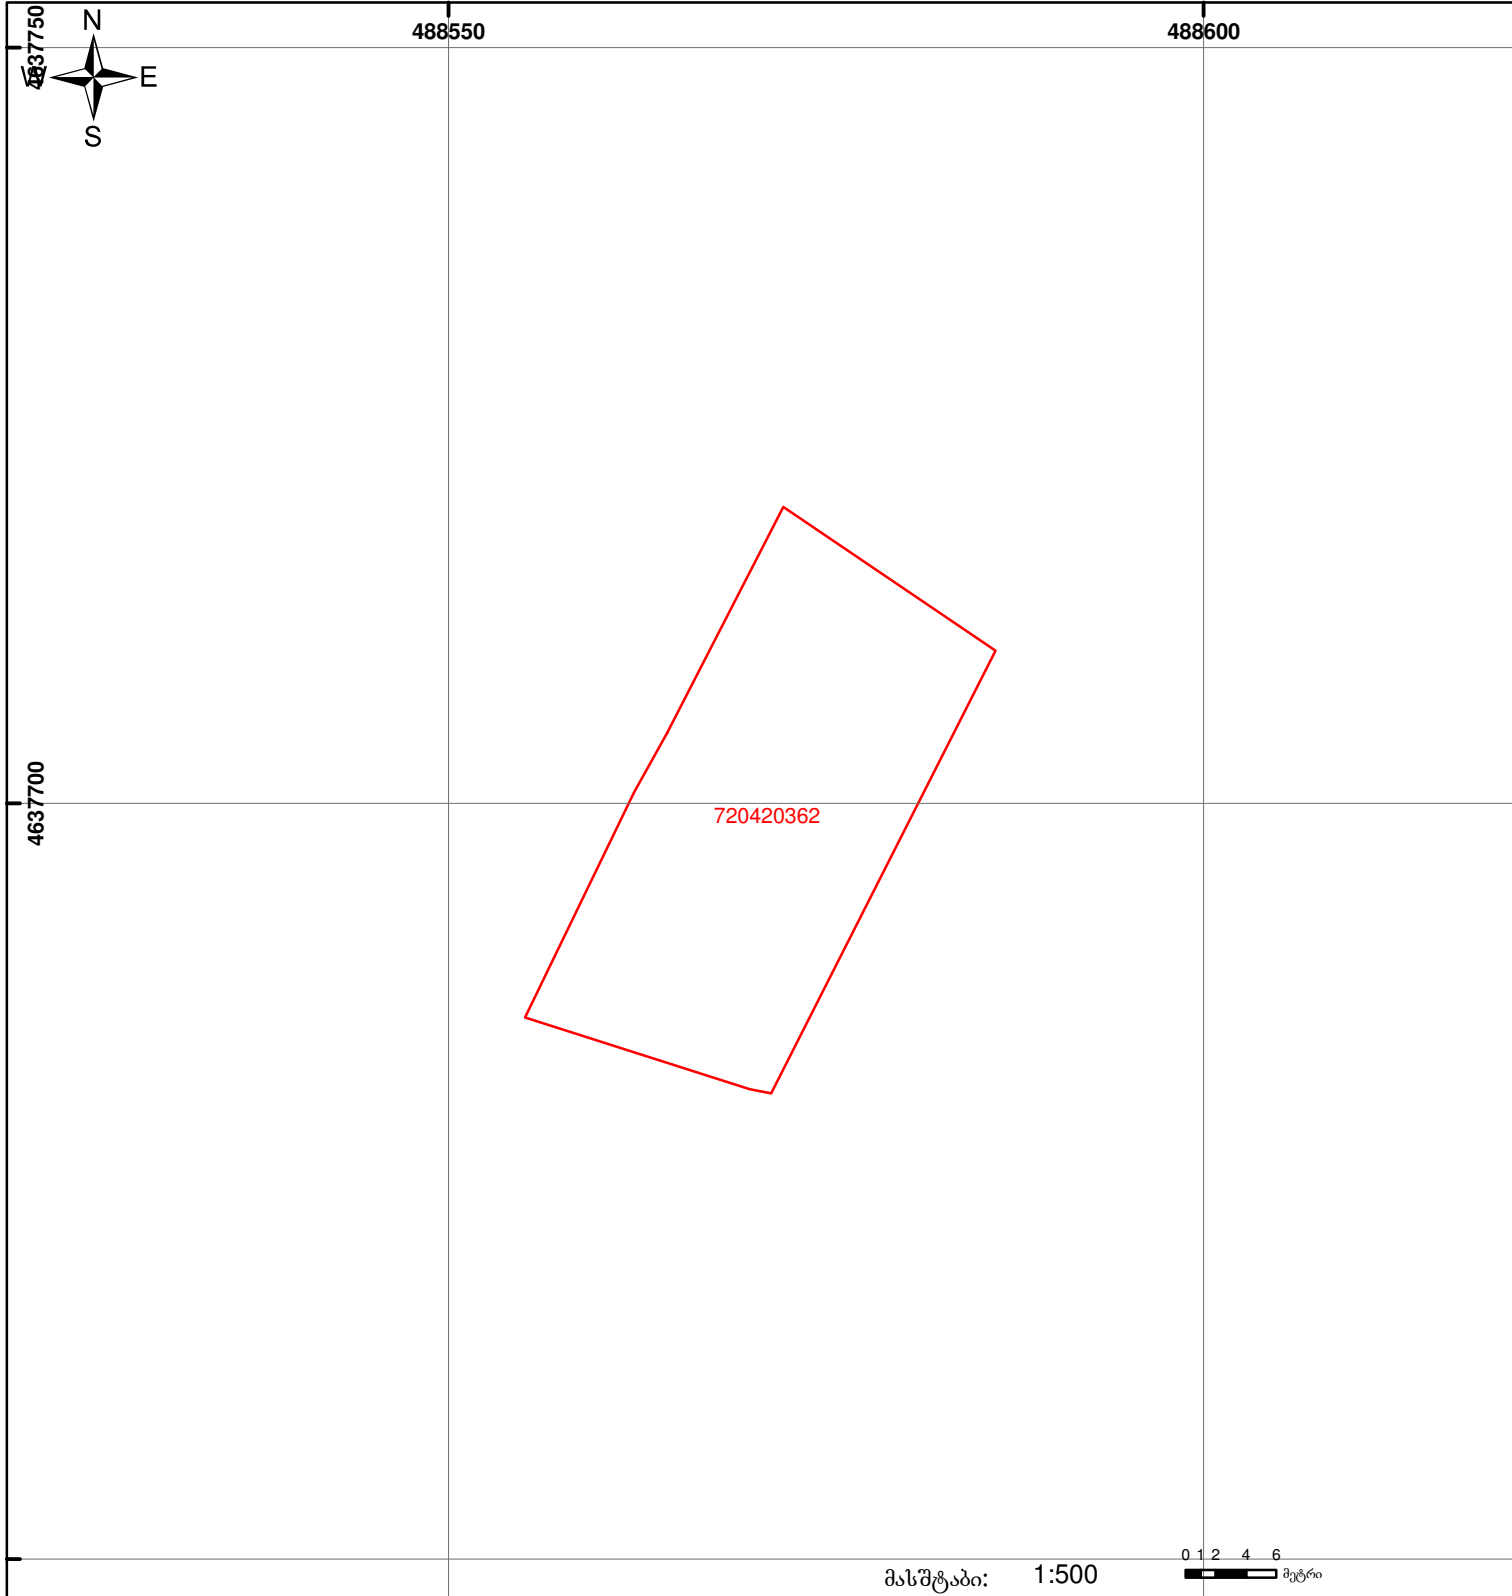

შენიშვნა-ნაგებობა,
პირობითი ნომერი/სართულიანობა



ვალდებულება



ხაზობრივი ნაგებობა



მიწის ნაკვეთის საკადასტრო საზღვარი



მშენებარე ნაგებობა

00'0 0.00
UTM (საერთაშორისო)
სისტემის კოორდ.