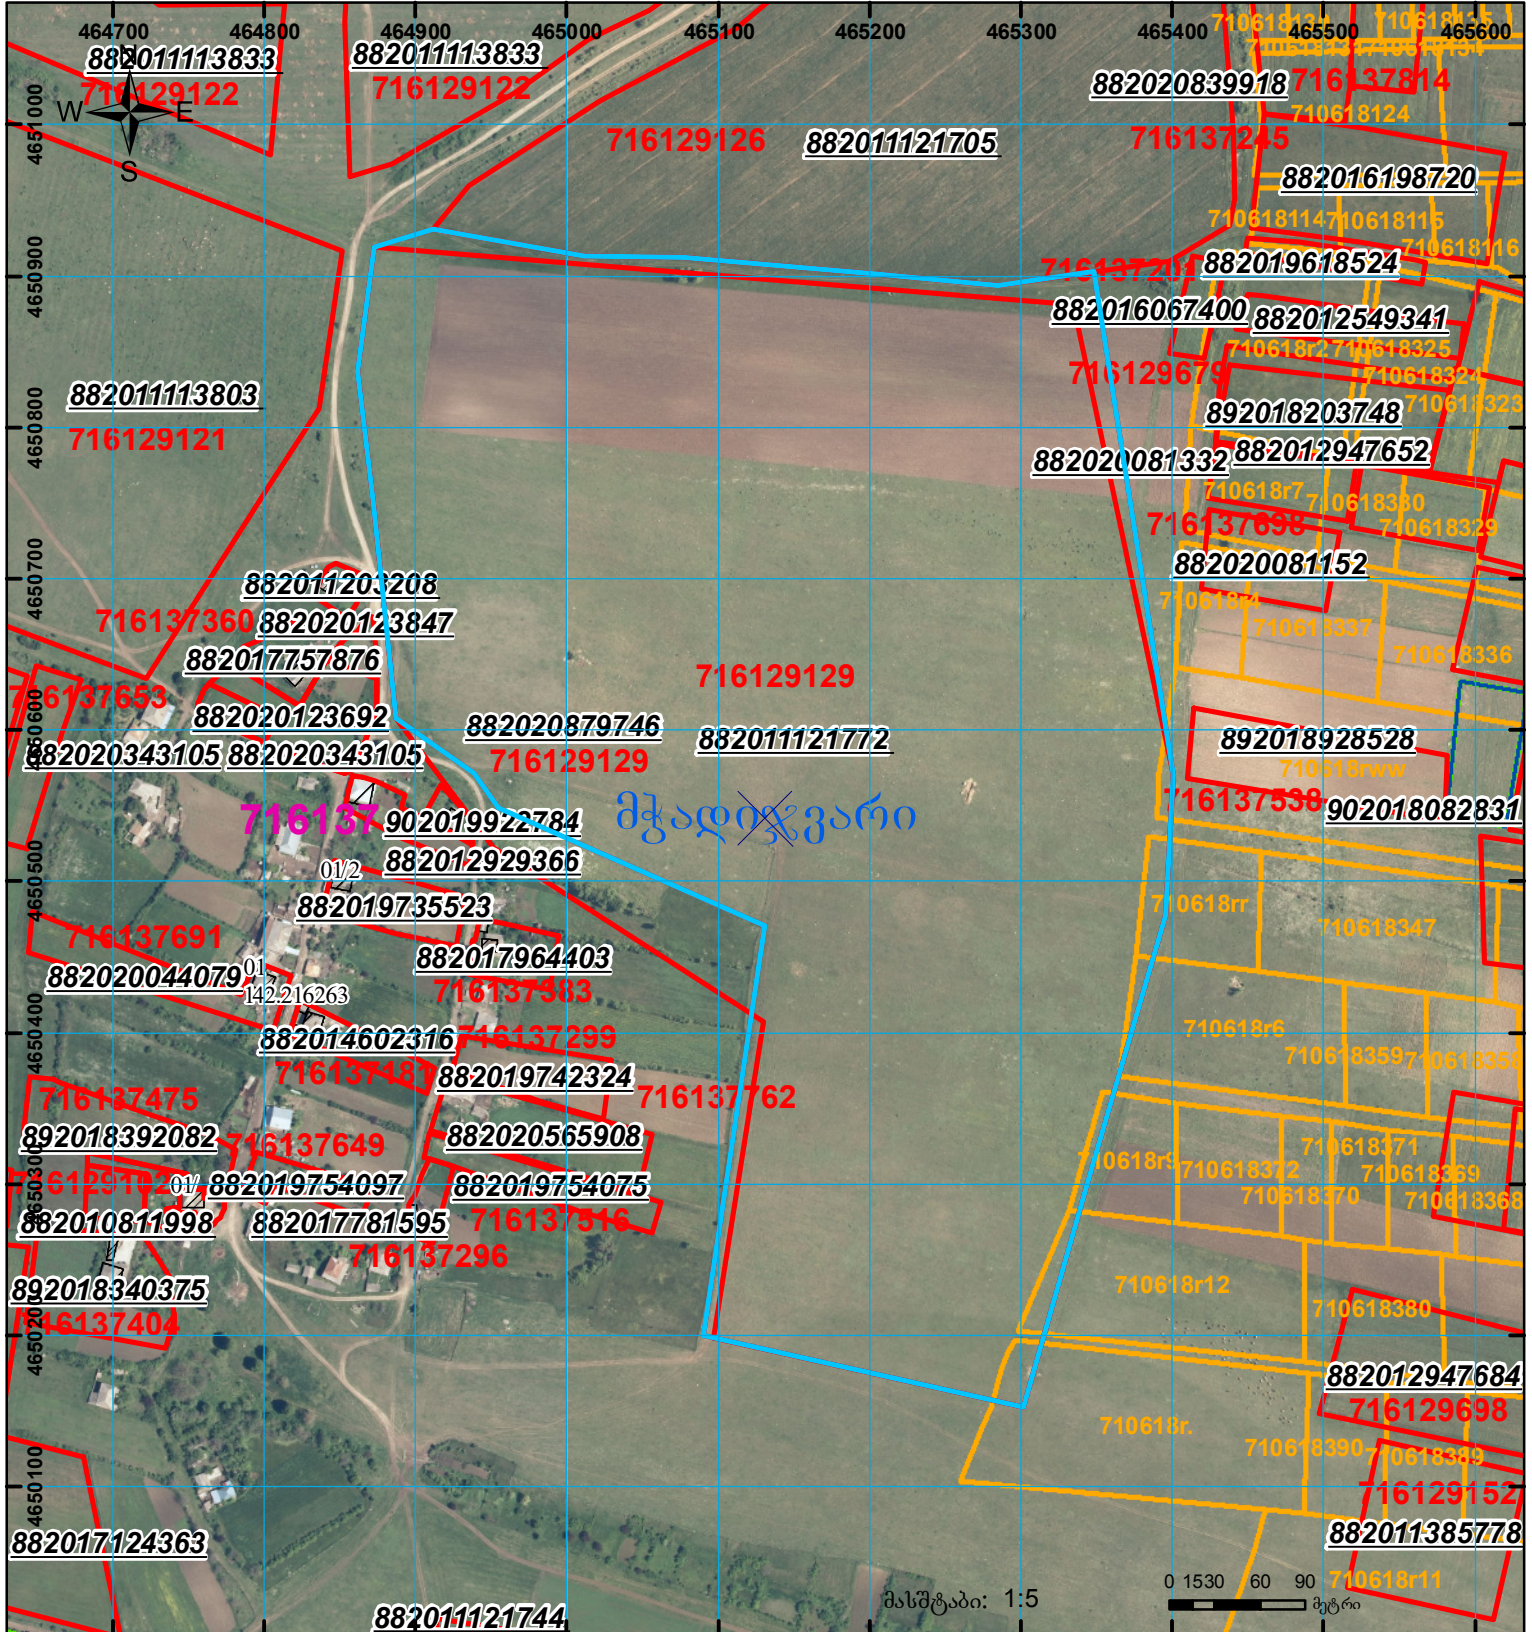
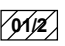

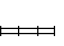




მიწის ნაკვეთის საკადასტრო კოდი: 71 61 29 129
 განცხადების რეგისტრაციის ნომერი: 882020879746
 მიწის ნაკვეთის ფართობი: 27740 მ.კ.
 მომზადების თარიღი: 19.11.20



	შენიშნული ნაკვეთი, პირობითი ნომერი/სართულიანობა		კალდეულეობა		საზღვრული ნაკვეთი
	მიწის ნაკვეთის საკადასტრო საზღვარი		შენიშნული ნაკვეთი		

UTM (საერთაშორისო) სისტემის კოორდ.