




საქართველოს იუსტიციის სამინისტრო
საჯარო რეგისტრის ეროვნული სააგენტო
საკადასტრო გეგმა

მიწის ნაკვეთის საკადასტრო კოდი: 72 09 39 003
განცხადების რეგისტრაციის ნომერი: 882012029095
მიწის ნაკვეთის ფართობი: 1200 კვ.მ.
დანომუშავება: სასოფლო-სამეურნეო
კატეგორია:
მომზადების თარიღი: 20.02.12

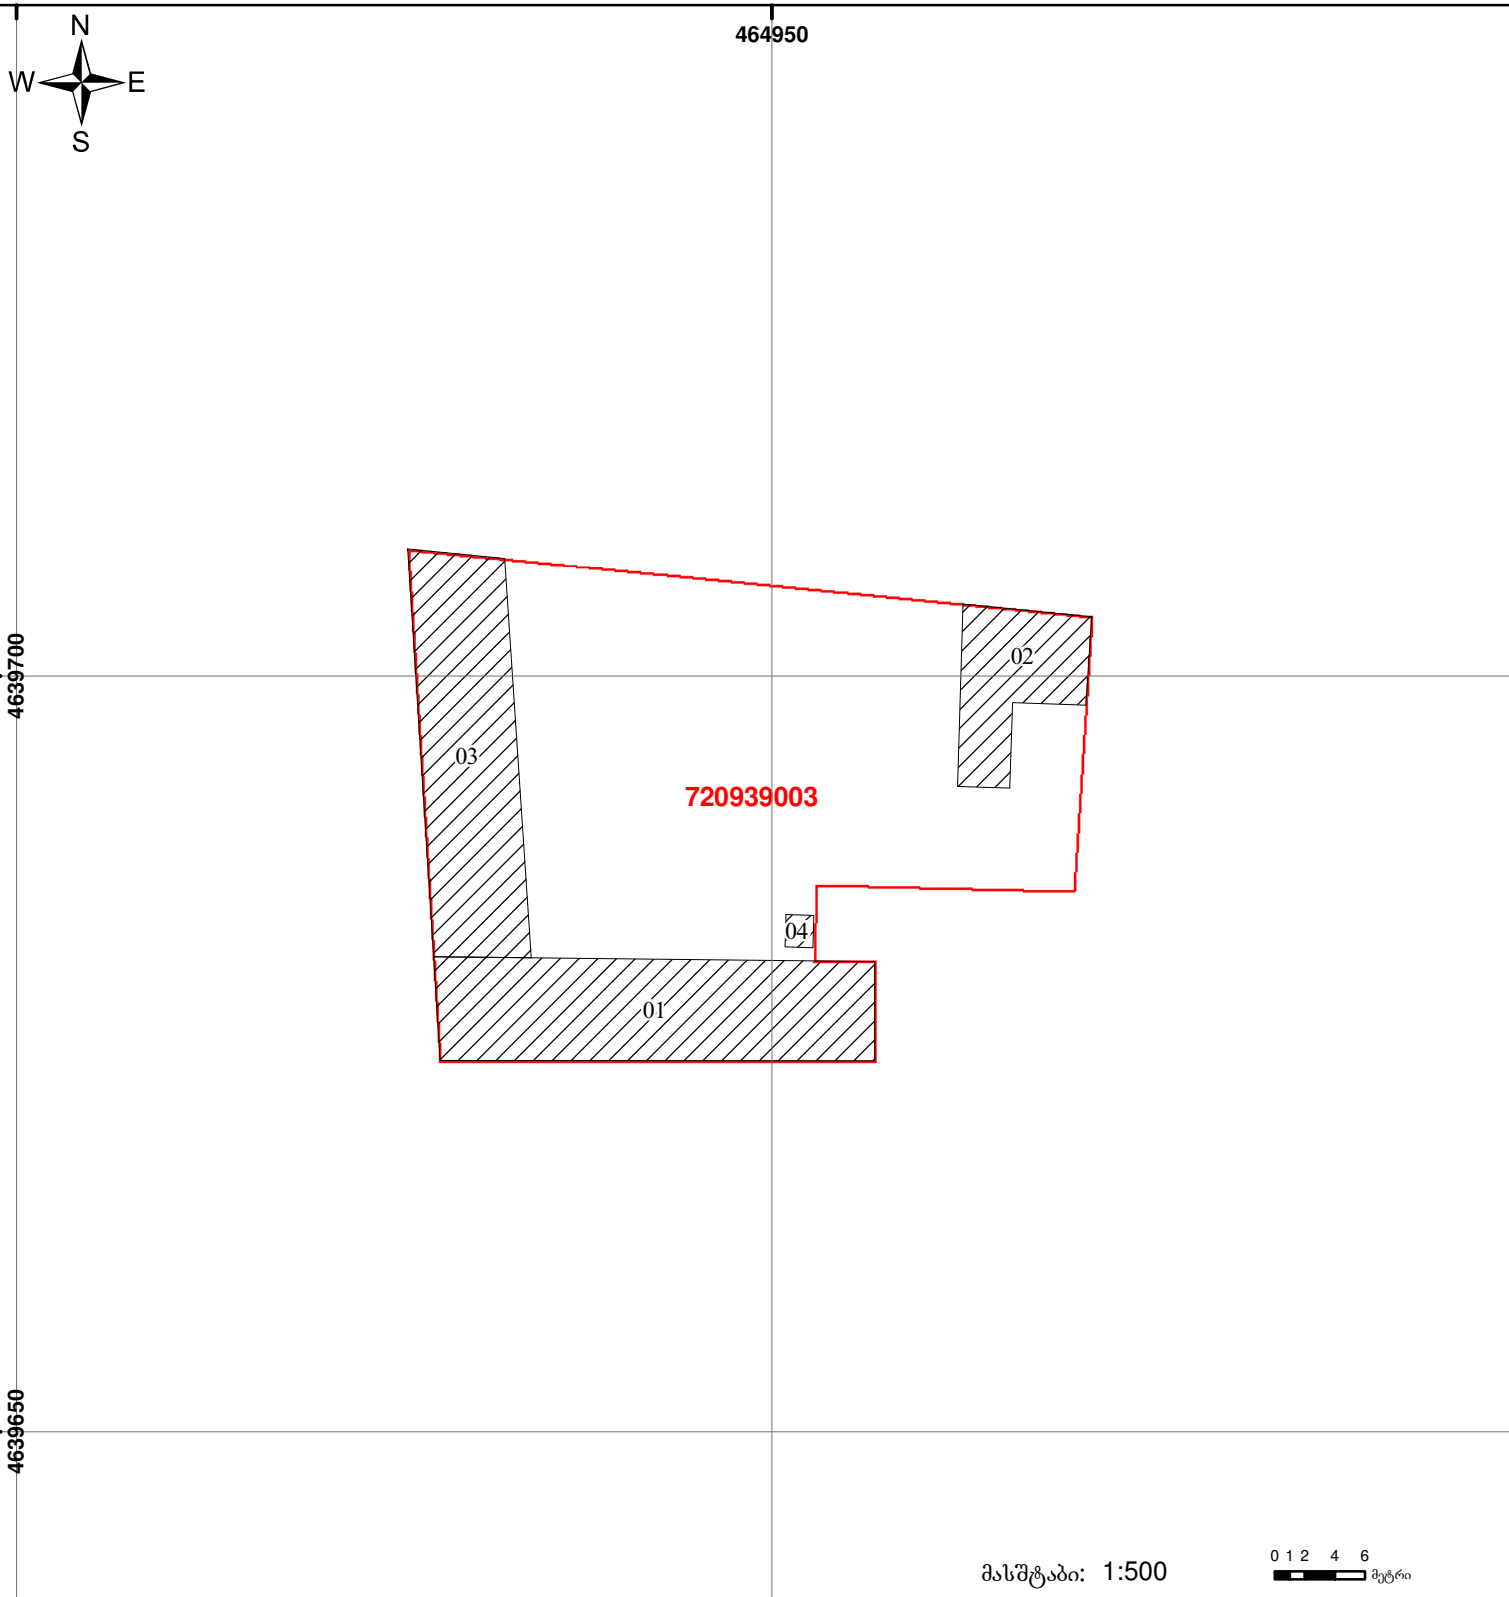

შენიშვნა-ნაკვეთობა,
პირობითი ნომერი/სართულიანობა



ვალდებულება



საზოგადოებრივი ნაკვეთობა



მიწის ნაკვეთის საკადასტრო საზღვარი



მშენებარე ნაკვეთობა



UTM (საერთაშორისო)
სისტემის კოორდ.