




# ბლოკის გეგმა

საჯარო რეესტრის ეროვნული  
სააგენტო

ბლოკის საკადასტრო კოდი: 72.06.02.039

მომზადების თარიღი: 21/10/2019

განცხადების ნომერი: 882019503475

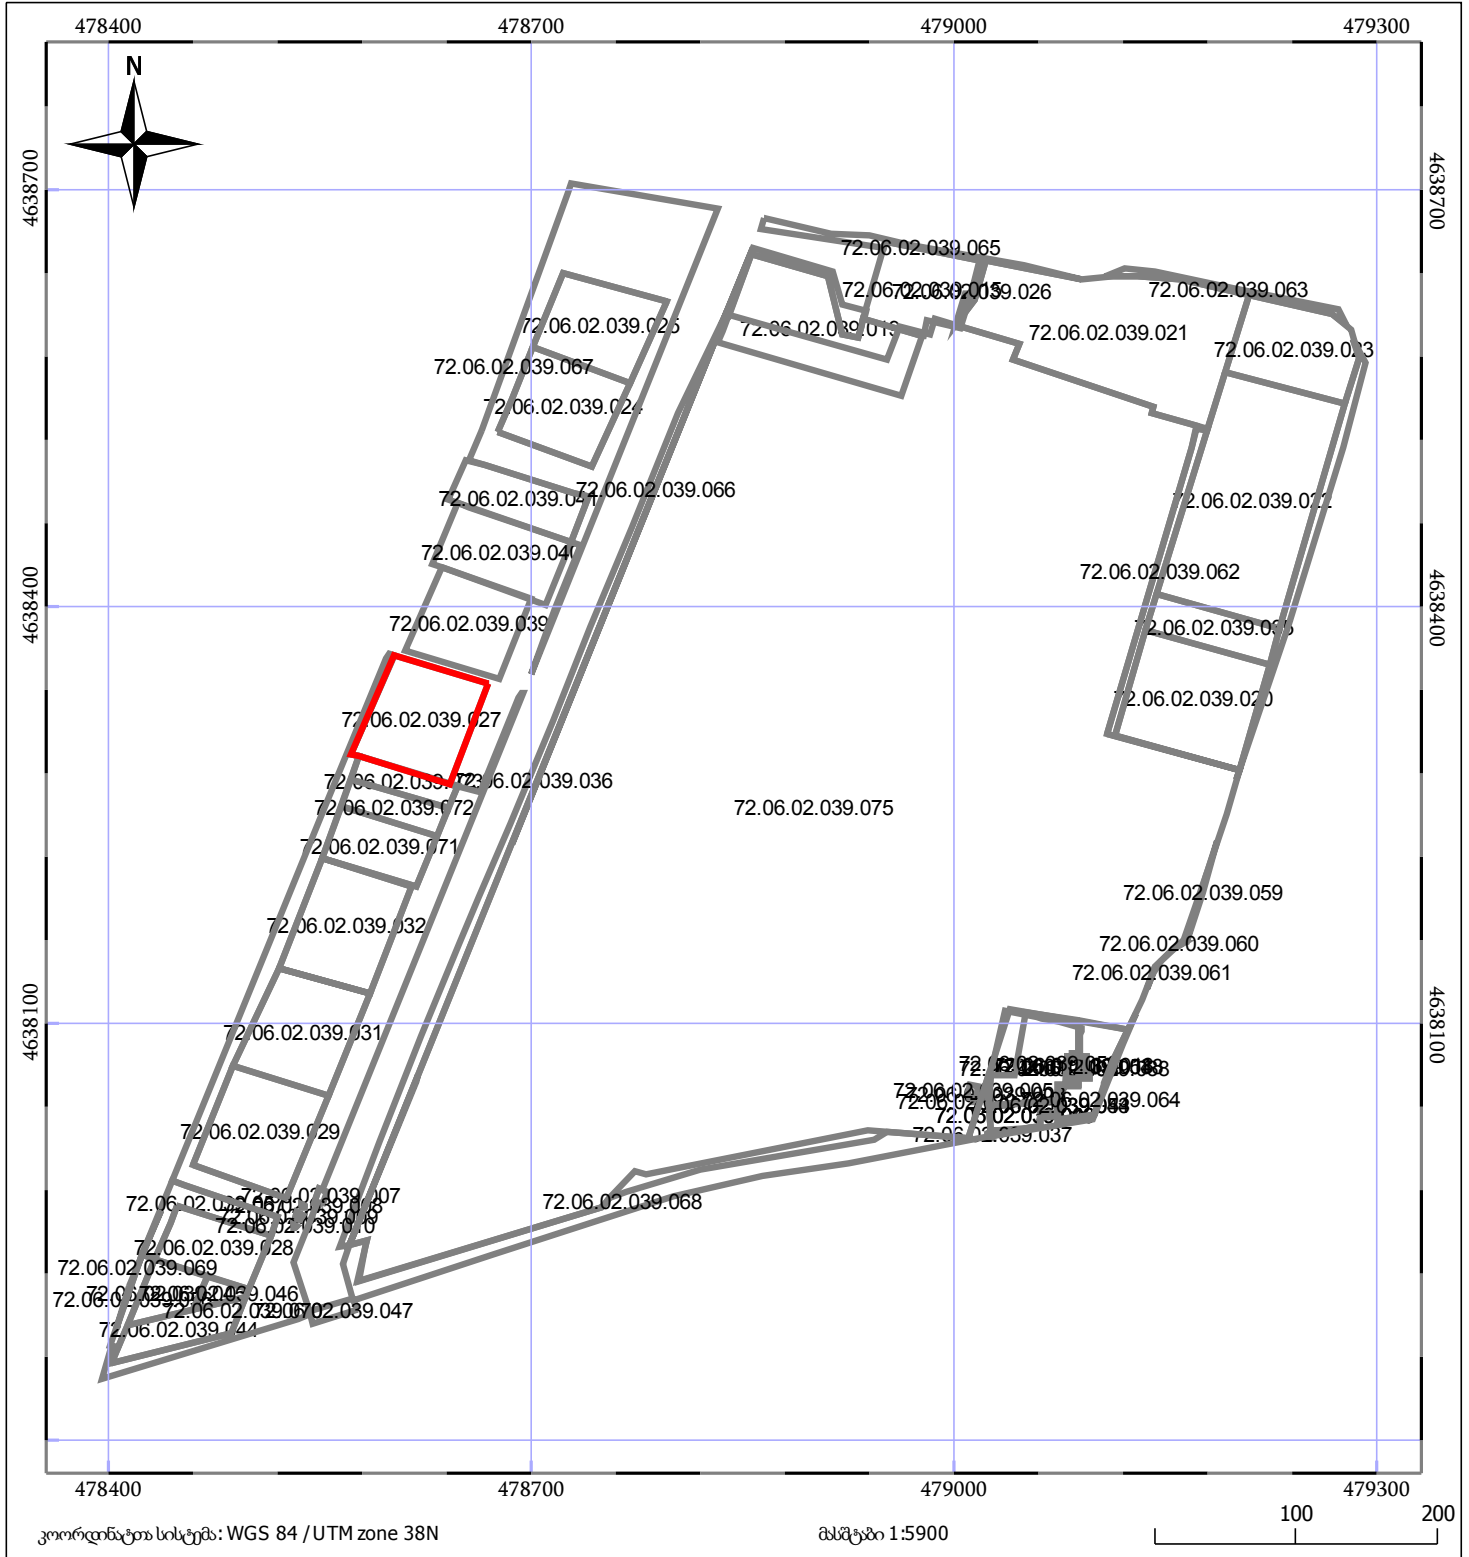

|       |                    |  |                              |
|-------|--------------------|--|------------------------------|
| 05/25 | შენიშნული ნაგებობა |  | ნაკვეთის საკადასტრო საზღვარი |
| 05/25 | შენიშნული ნაგებობა |  | ბლოკის საკადასტრო ფენა       |