



საკადასტრო გეგმა

საჯარო რეესტრის ეროვნული
სააგენტო

საკადასტრო კოდი: **64.30.04.654**

ნაკვეთის დანიშნულება:


არასასოფლო სამეურნეო

განცხადების ნომერი: **902018048548**

ფართობი:

6500 კვ.მ (WGS 84 / UTM zone 38N)

მომზადების თარიღი: **11/02/2019**

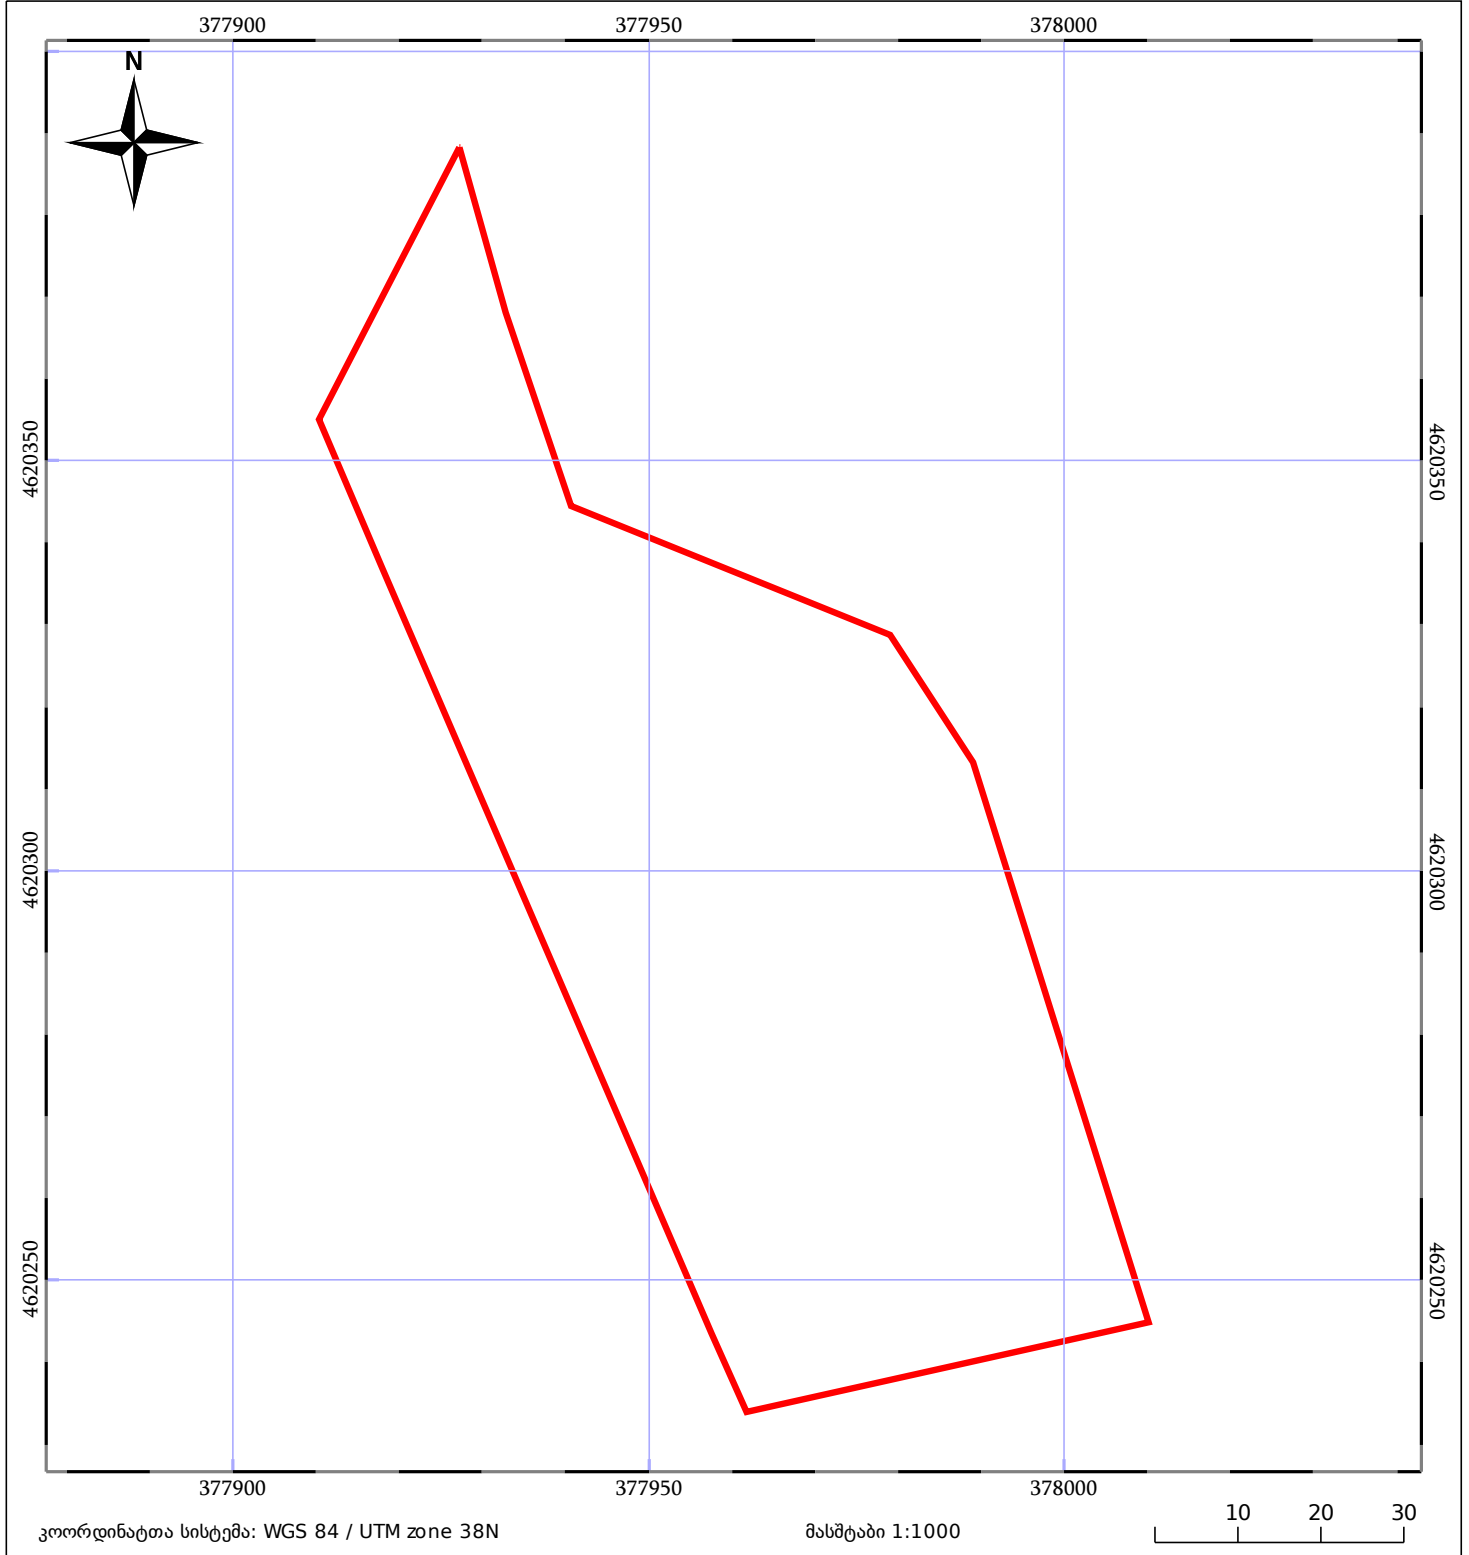

| | | |
|------------------------------|-----------------------|-------------|
| 05/25 მშენებარე ნაკებობა | 05/25 მენობა/ნაკებობა | ტყის ფონდი |
| ნაკვეთის საკადასტრო საზღვარი | ხაზობრივი ნაკებობა | ვალდებულება |