



საქართველოს იუსტიციის სამინისტრო  
საჯარო რეგისტრის ეროვნული სააგენტო

საკადასტრო გეგმა

მიწის ნაკვეთის საკადასტრო კოდი: 56 01 43 009


ბანცხალების რეგისტრაციის ნომერი: 882012251679

მიწის ნაკვეთის ფართობი: 14718 კვ.მ.

დანიშნულება: სასოფლო-სამეურნეო

კატეგორია: სახნაპი

გეგმვის თარიღი: 05.06.2012

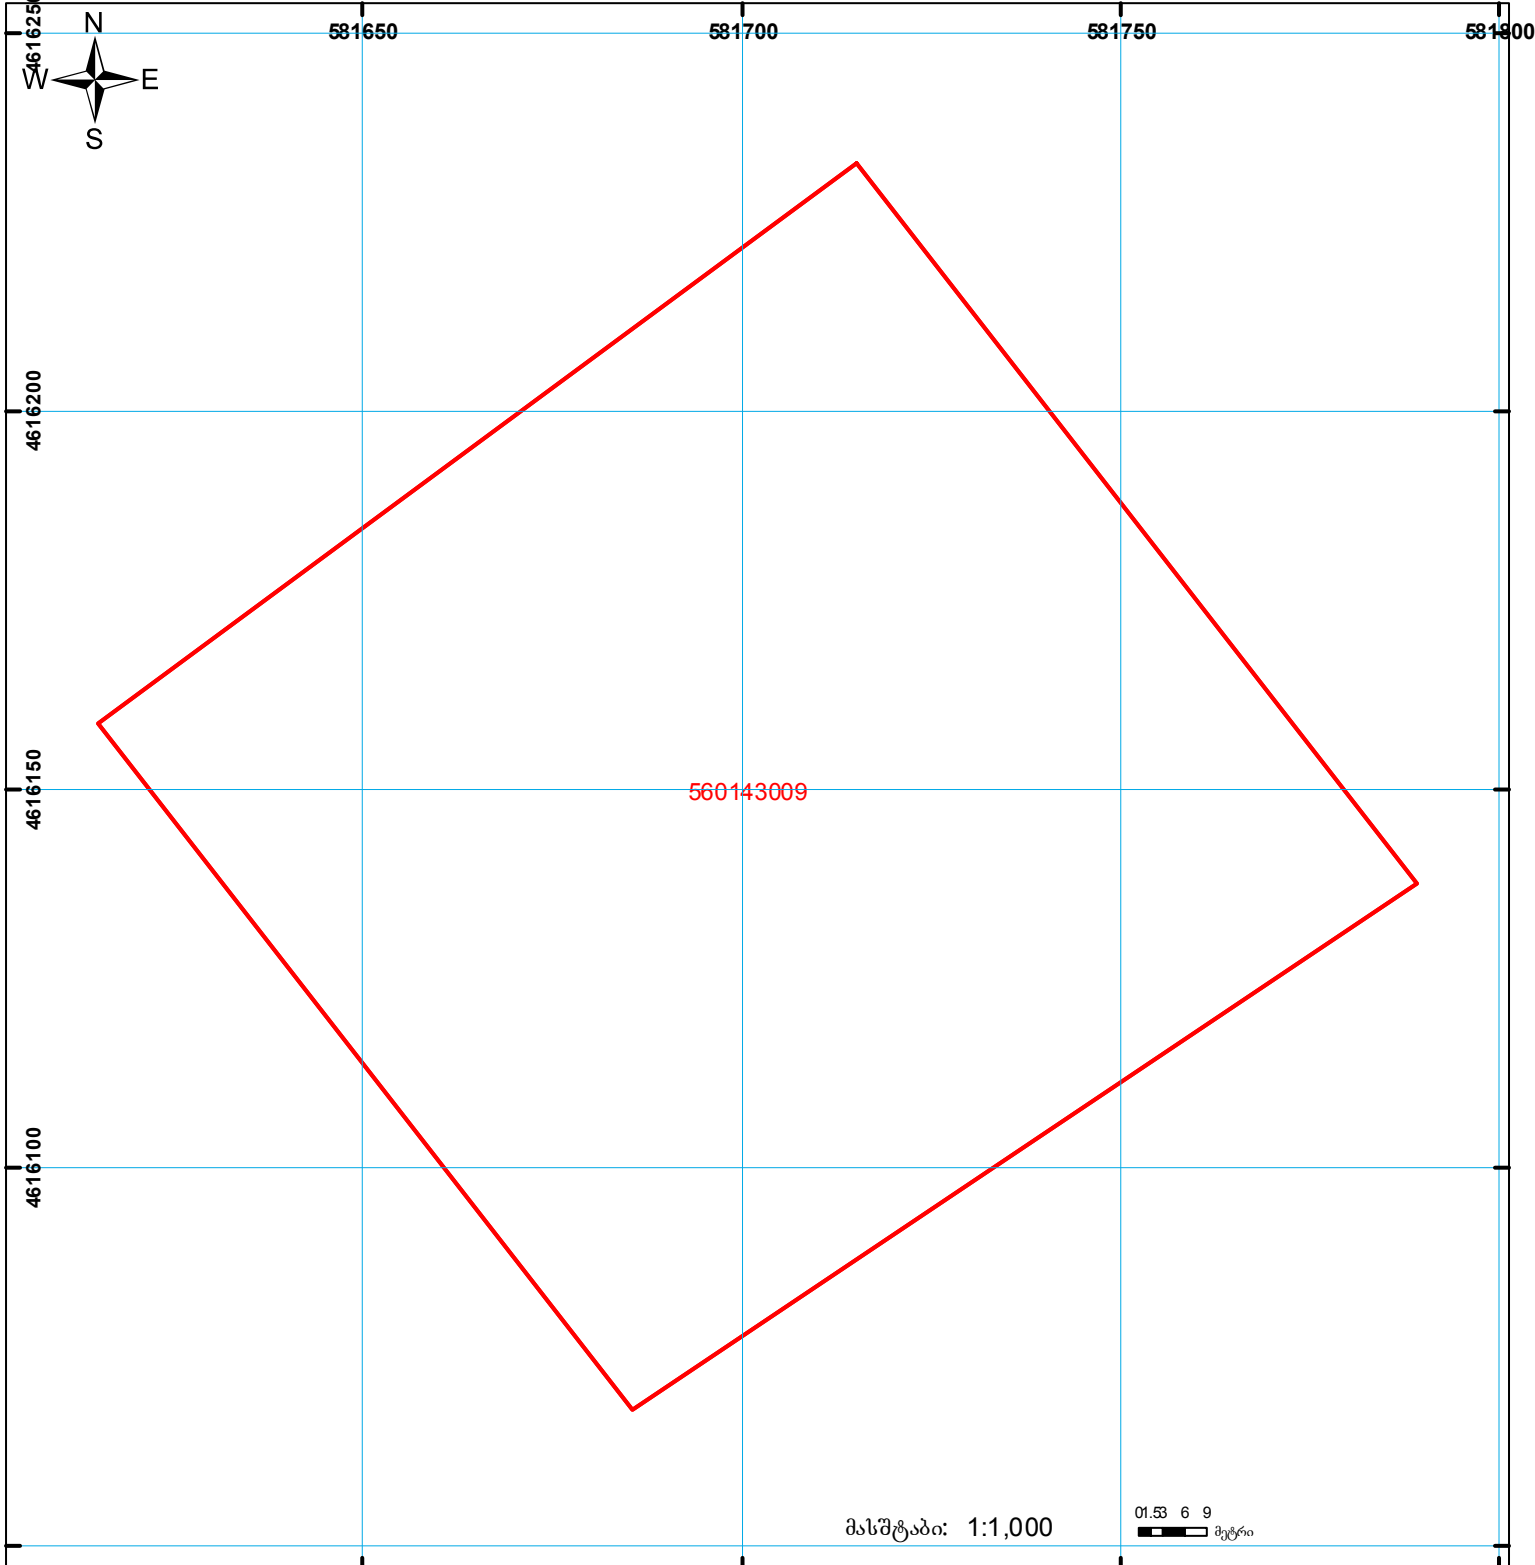

	შენიშნა-ნაგებობა, პირობითი ნომერი/სართულიანობა		ვალდებულება		საზობრივი ნაგებობა
	მიწის ნაკვეთის საკადასტრო საზღვარი		მშენებარე ნაგებობა		

0.00  
00'0  
UTM  
(საერთაშორისო)  
სისტემის კოორდ.