


882020649219 განაცხადით ატვირთული ნაკვეთი მილიანად მოიცავს კოდი 72.06.12.009.069 რეგისტრირებულს საპარაულთ 72.06.12.009.069 განაშენიანების

მომზადების თარიღი: 27.11.20

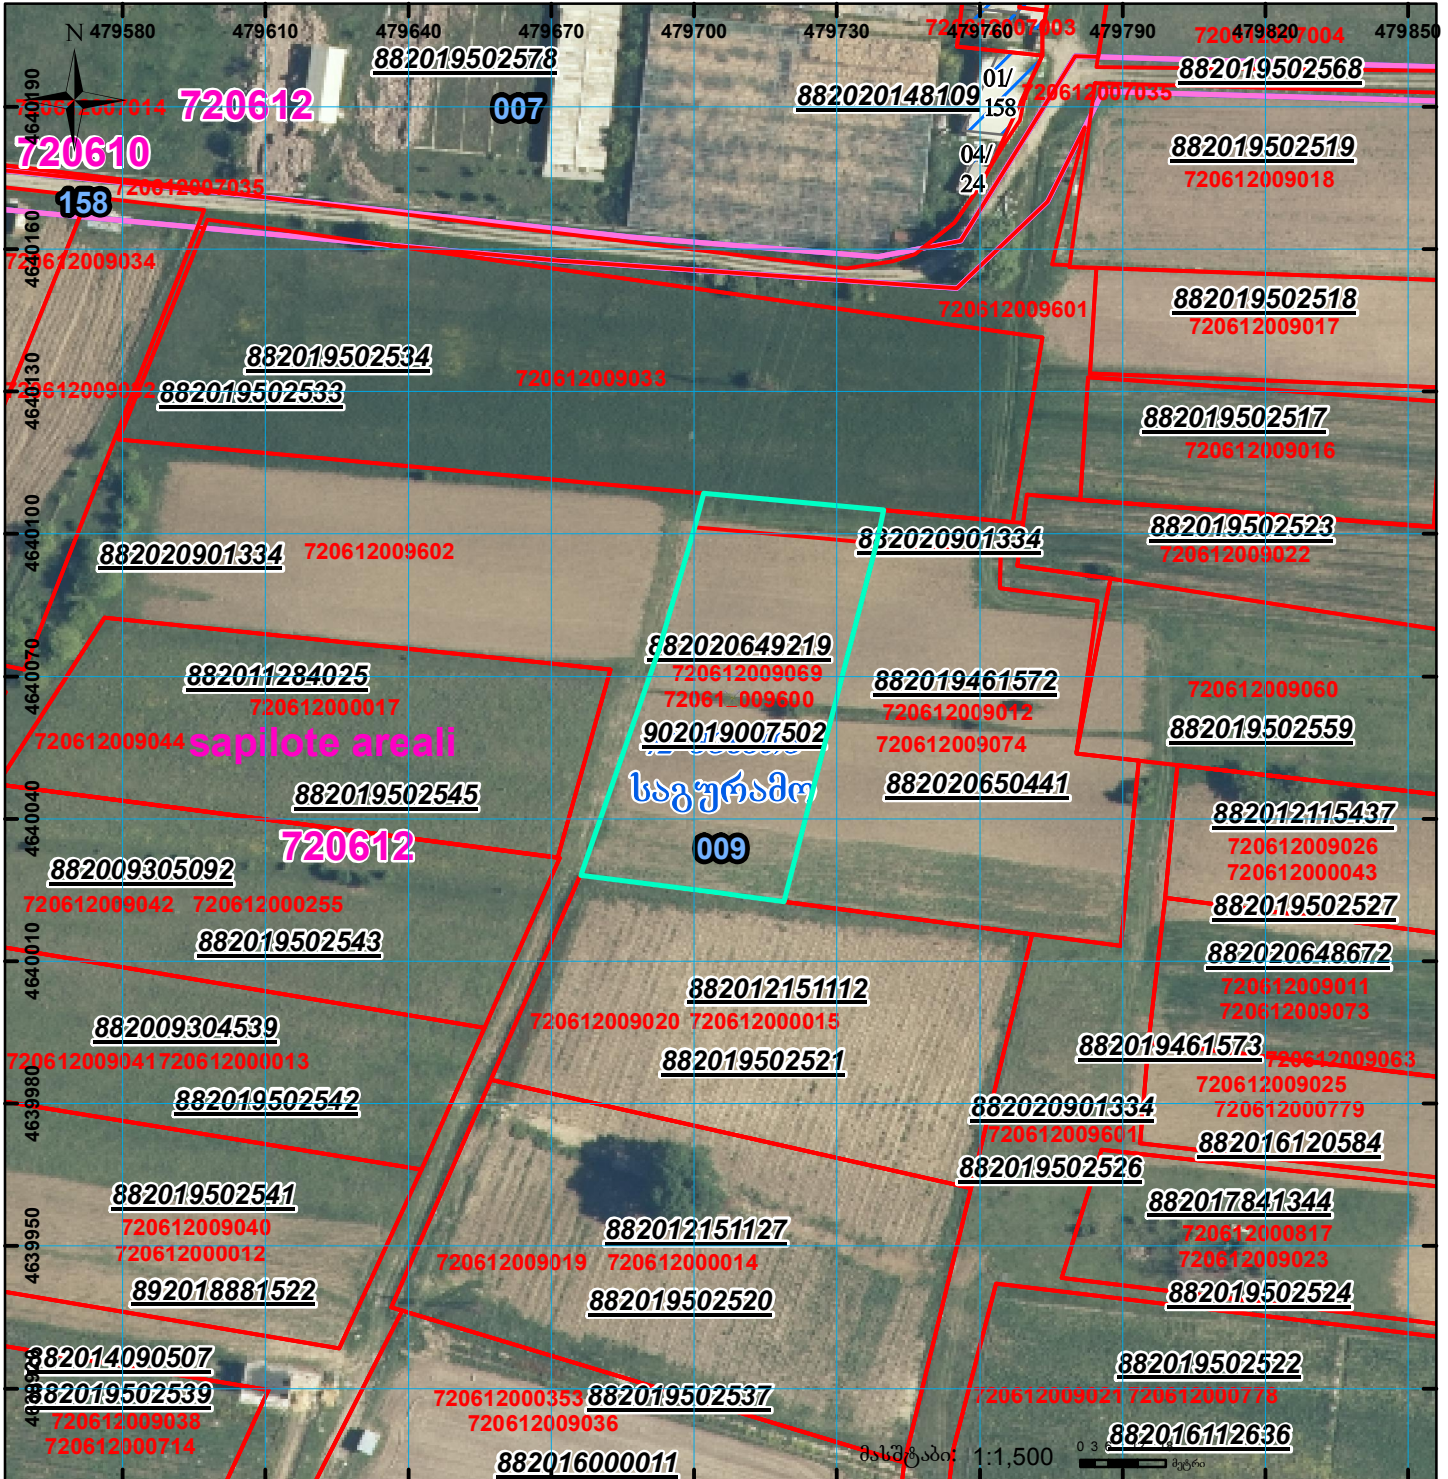

	შენიშვნა-ნაკვეთის, პირობითი ნომერი/სართულიანობა		ვალდებულება		სარეგისტრაციო წარმოდგენილი ნაკვეთი
	მიწის ნაკვეთის საკადასტრო საზღვარი		მშენებარე ნაკვეთი		საზოგადოებრივი ნაკვეთი

UTM (საერთაშორისო) სისტემის კოორდ.