



საკადასტრო გეგმა

საჯარო რეესტრის ეროვნული
სააგენტო

საკადასტრო კოდი: 03.03.01.473

განცხადების ნომერი: 892018290322


მომზადების თარიღი: 24/04/2018

ნაკვეთის დანიშნულება:

ფართობი:

არასასოფლო სამეურნეო

191 კვ.მ (WGS 84 / UTM zone 38N)

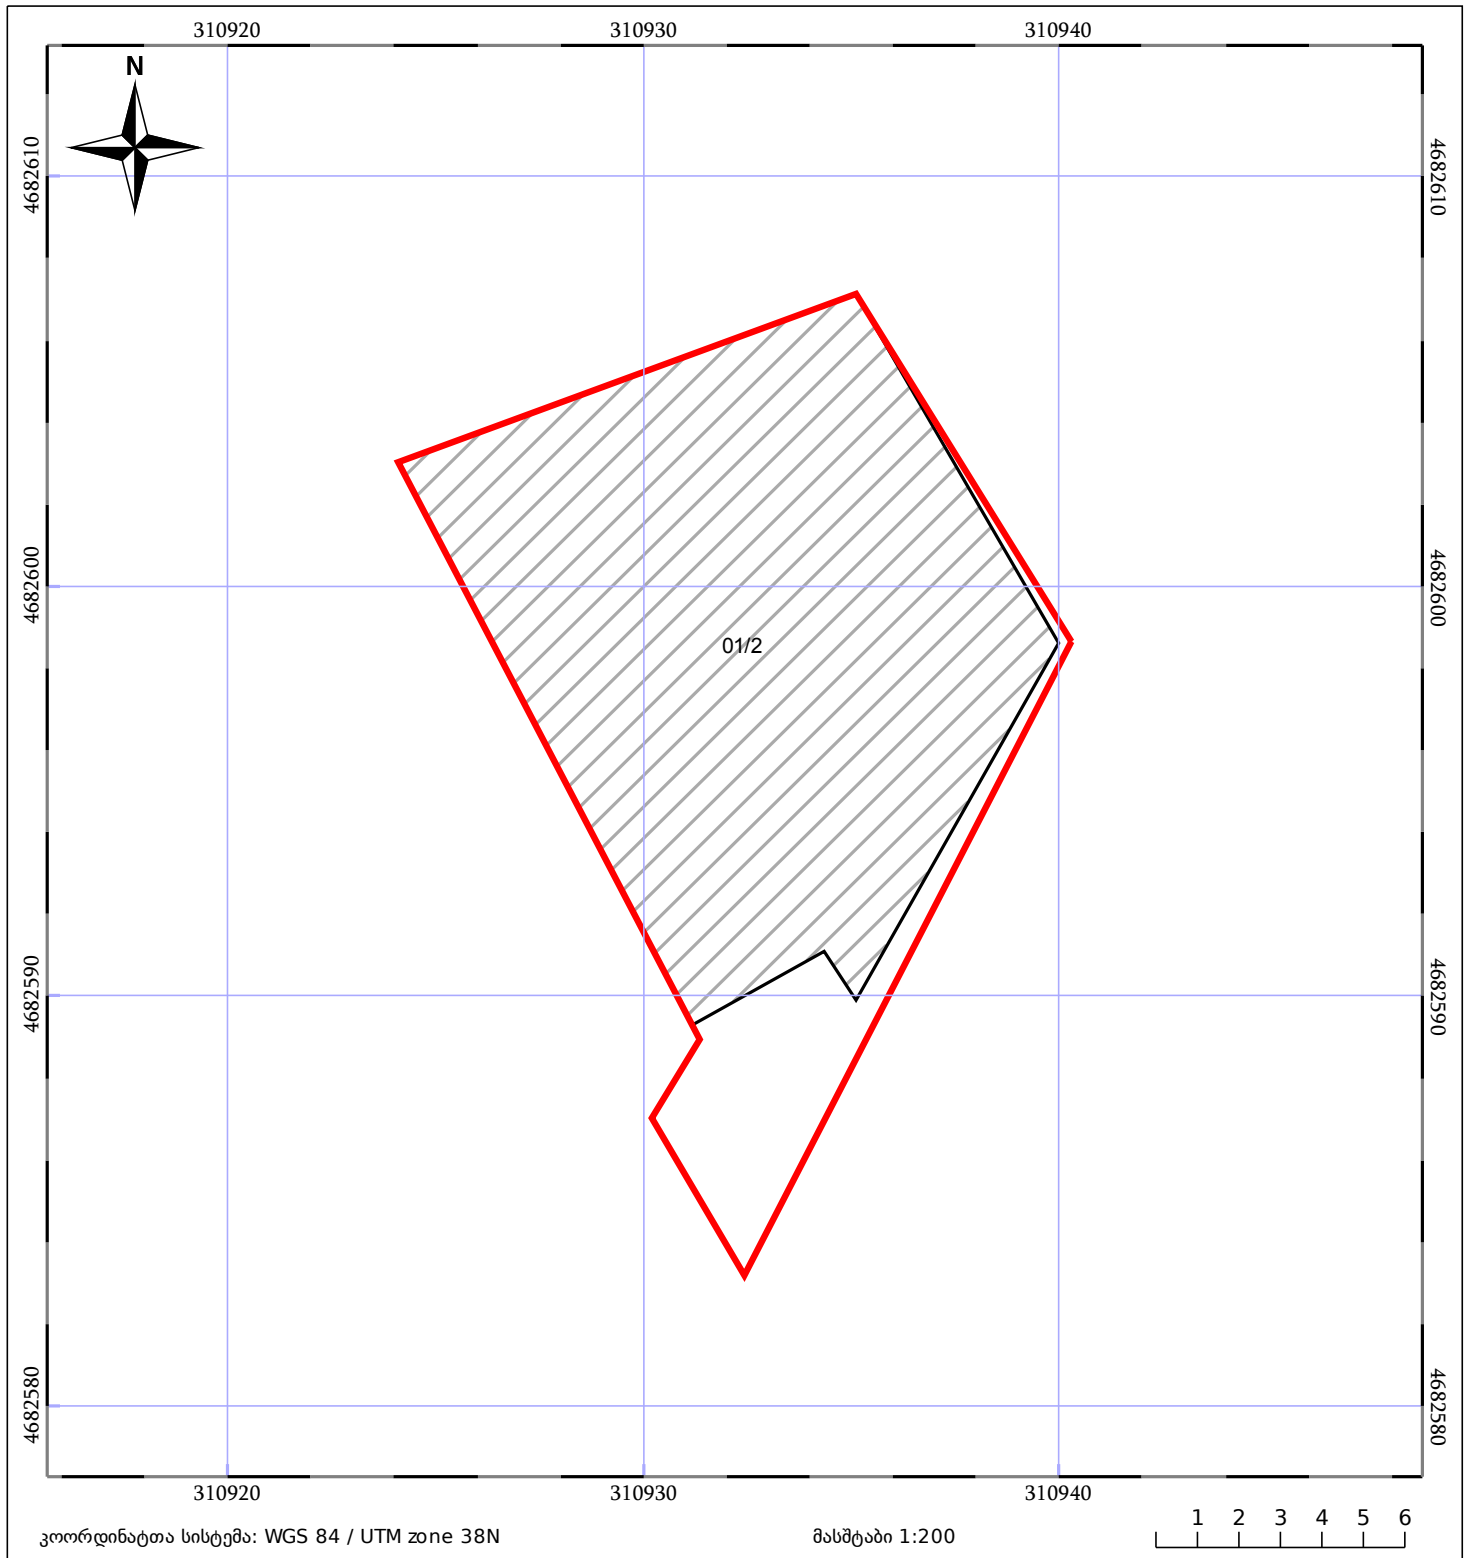

05/25 მშენებარე ნაგებობა	05/25 შენობა/ნაგებობა	ტყის ფონდი
ნაკვეთის საკადასტრო საზღვარი	ხაზობრივი ნაგებობა	ვალდებულება