

საქართველოს იუსტიციის სამინისტრო
საჯარო რეგისტრის ეროვნული სააგენტო
საკადასტრო გეგმა

ოზურგეთის სარეგისტრაციო სამსახური


მიწის ნაკვეთის საკადასტრო კოდი: 26.28.07.042

დანიშნულება: არასასოფლო-სამეურნეო

განცხადების რეგისტრაციის ნომერი: 882008156152

ნაკვეთის ფართობი: 1600 კვ.მ

მომზადების თარიღი: 28.05.2008

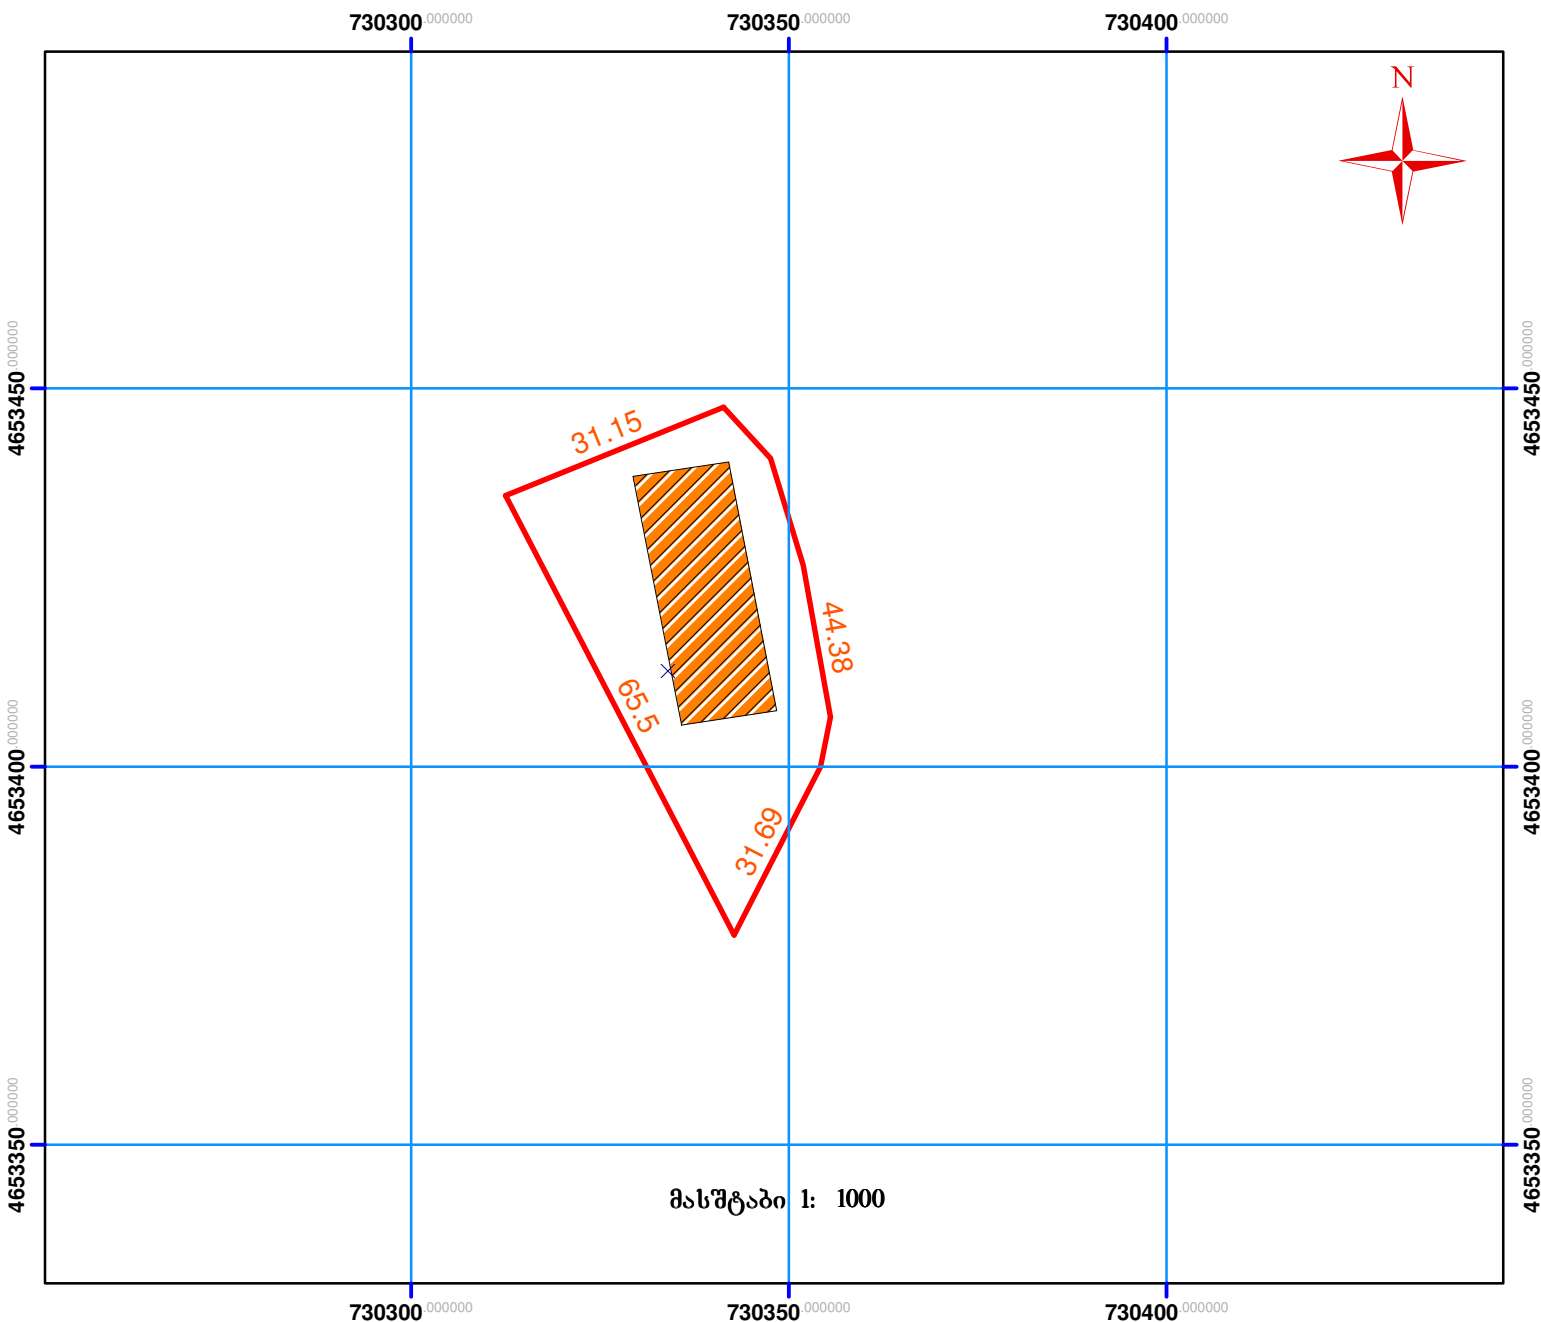

სერვიტუტი



მიწის ნაკვეთის საკადასტრო საზღვარი



შენობა