


ლაკორექტირება განაცხადით 892023312552 892023313716 დეჰიფირების მეთოდით რეგისტრირებული ფართობის უცვლელად

მიწის ნაკვეთის საკადასტრო კოდი: **731226 436**
 განცხადების რეგისტრაციის ნომერი: **882024115574**
 მიწის ნაკვეთის ფართობი: **1980 კვ.მ.**
 დანიშნულება:
 მომზადების თარიღი: **01.02.24**

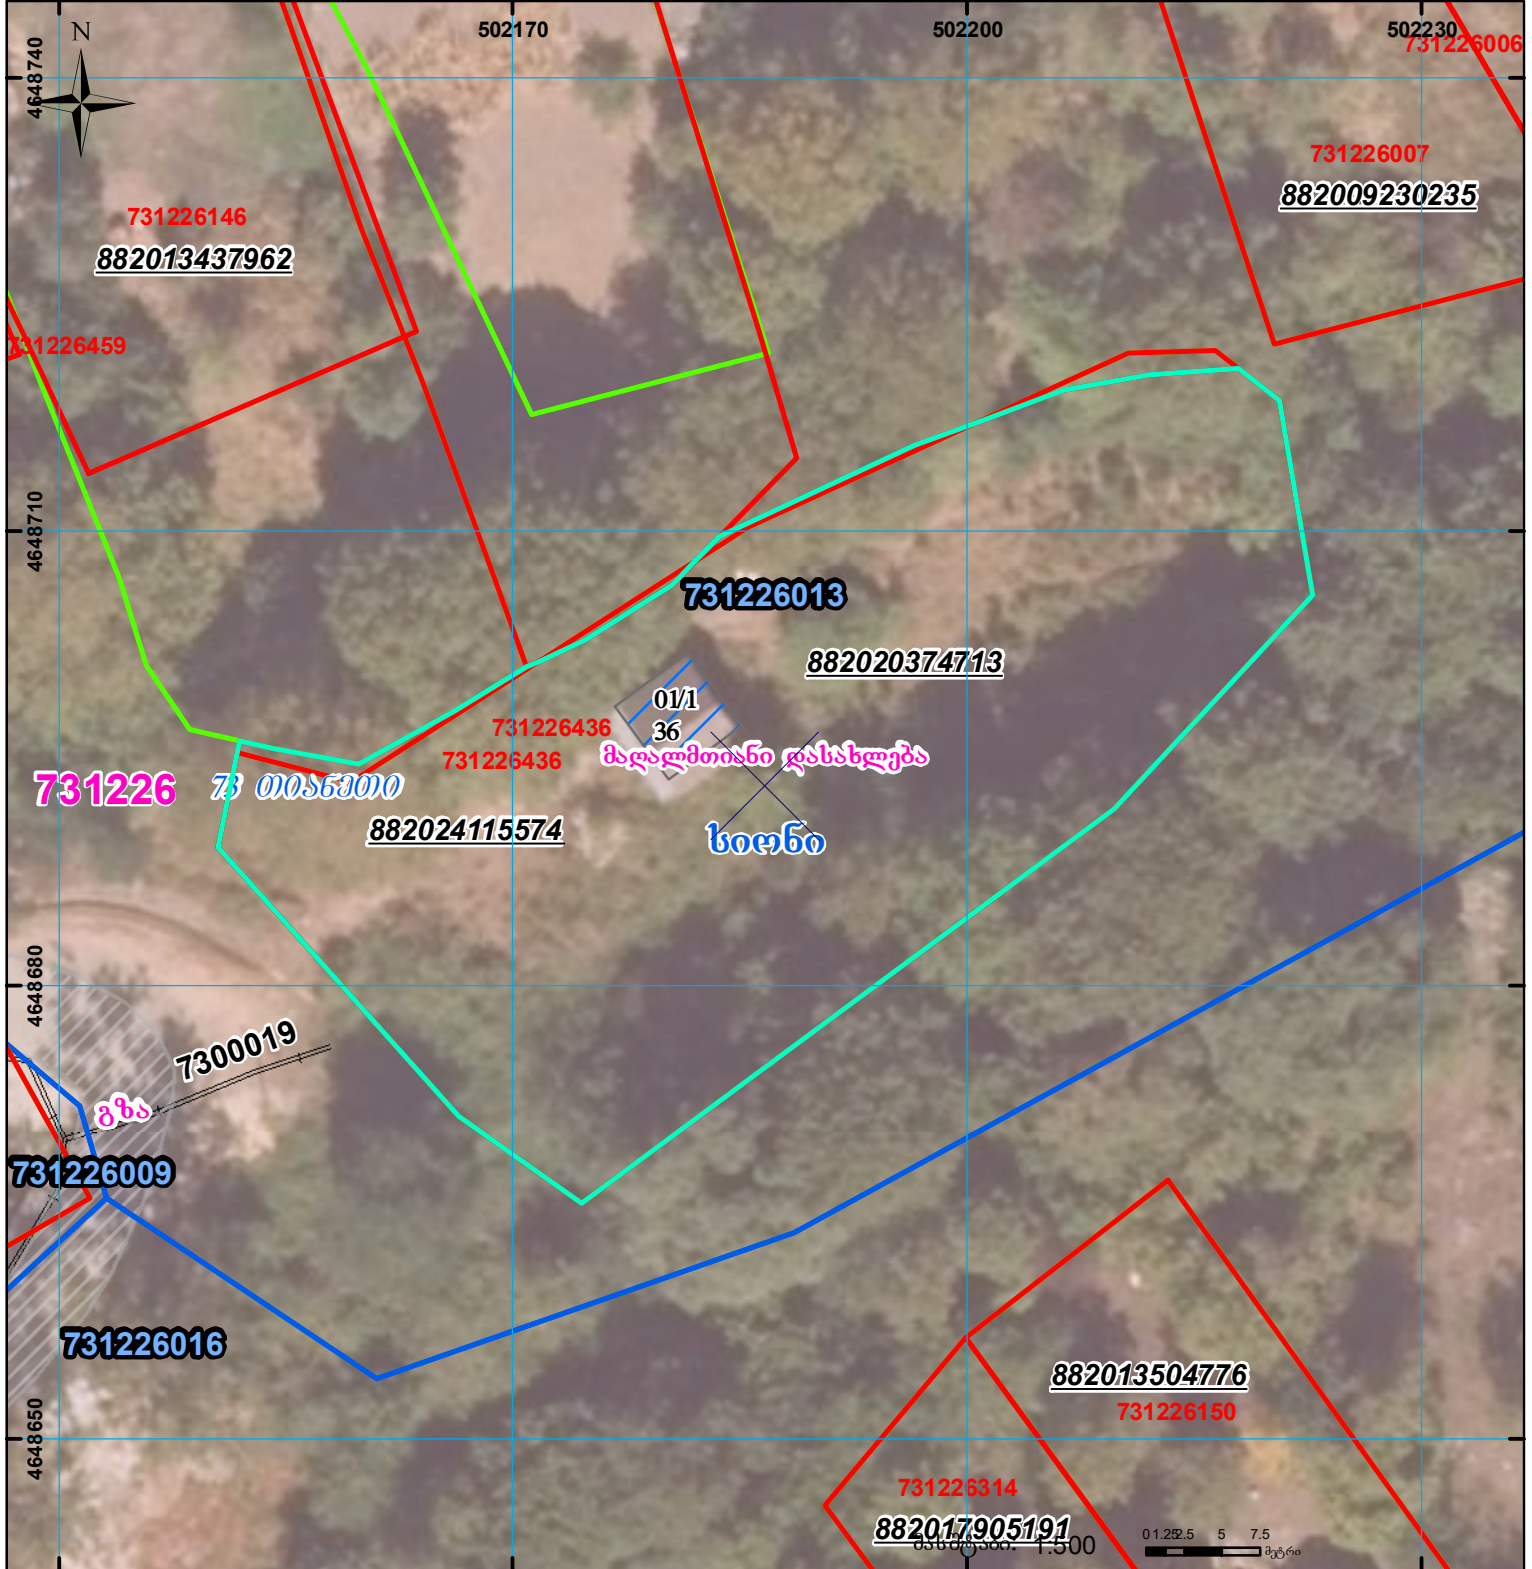

	შენიშვნა-ნაგებობა, პირობითი ნომერი/სართულიანობა		ვალდებულება		სარეგისტრაციოდ წარმოდგენილი ნაკვეთი
	მიწის ნაკვეთის საკადასტრო საზღვარი		შუენებარე ნაგებობა		საზობრივი ნაგებობა