


მიწის ნაკვეთის საკადასტრო კოდი: **521231008016**  
 განცხადების რეგისტრაციის ნომერი: **882024519160**  
 მიწის ნაკვეთის ფართობი: **11300 კვ.მ.**  
 დანიშნულება:  
 მომზადების თარიღი: **23.04.24**

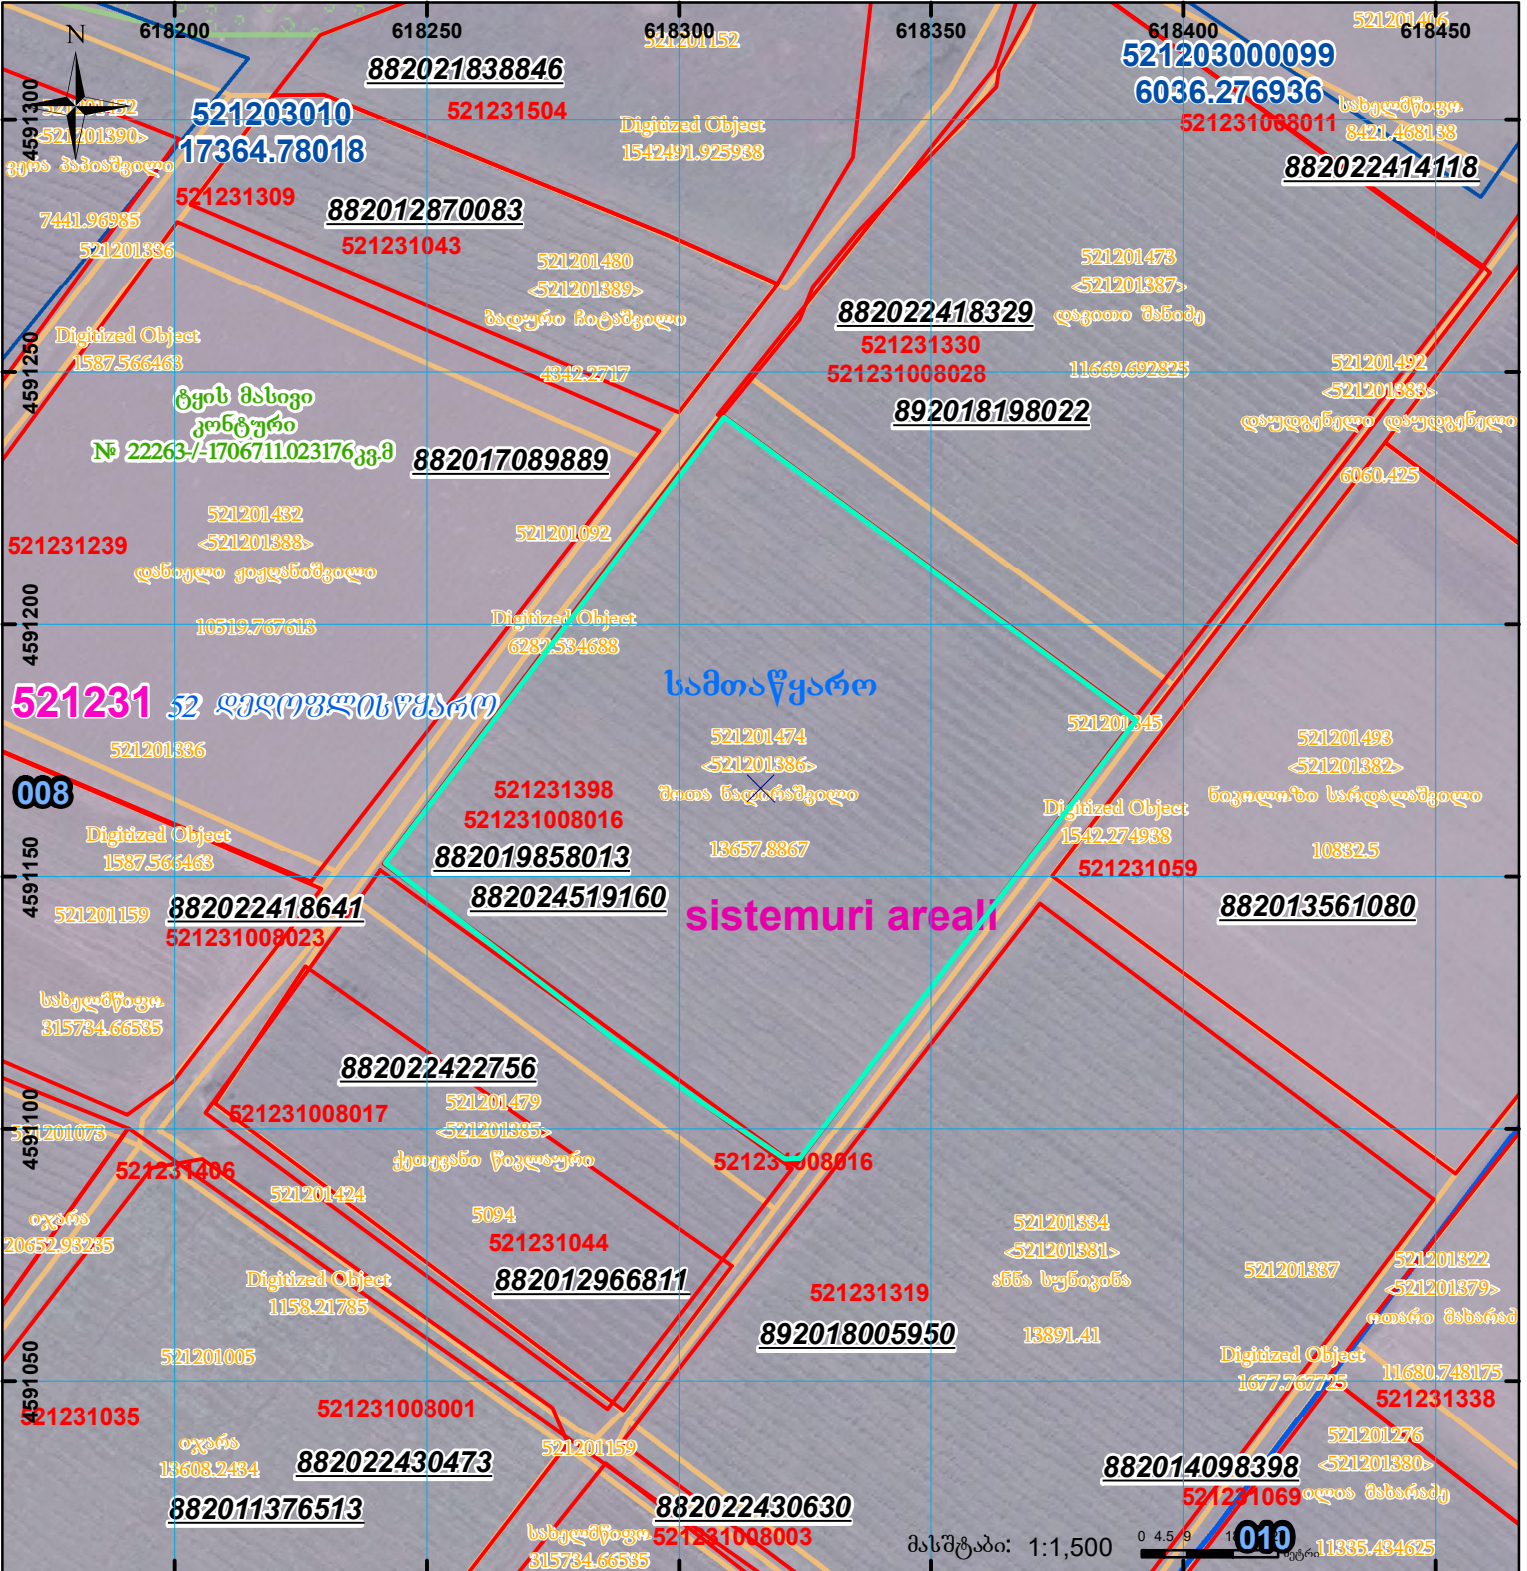


UTM (საერთაშორისო) სისტემის კოორდ.