




საქართველოს იუსტიციის სამინისტრო
საჯარო რეგისტრის ეროვნული სააგენტო

საკადასტრო ბეგმა

მიწის ნაკვეთის საკადასტრო კოდი:
ბანაცხალების რეგისტრაციის ნომერი:
მიწის ნაკვეთის ფართობი:
ღანიშნულება:
კატეგორია:
მომზადების თარიღი:

84 04 39 018
882011003821
238289 კვ.მ.
სასოფლო-სამეურნეო
06.01.11

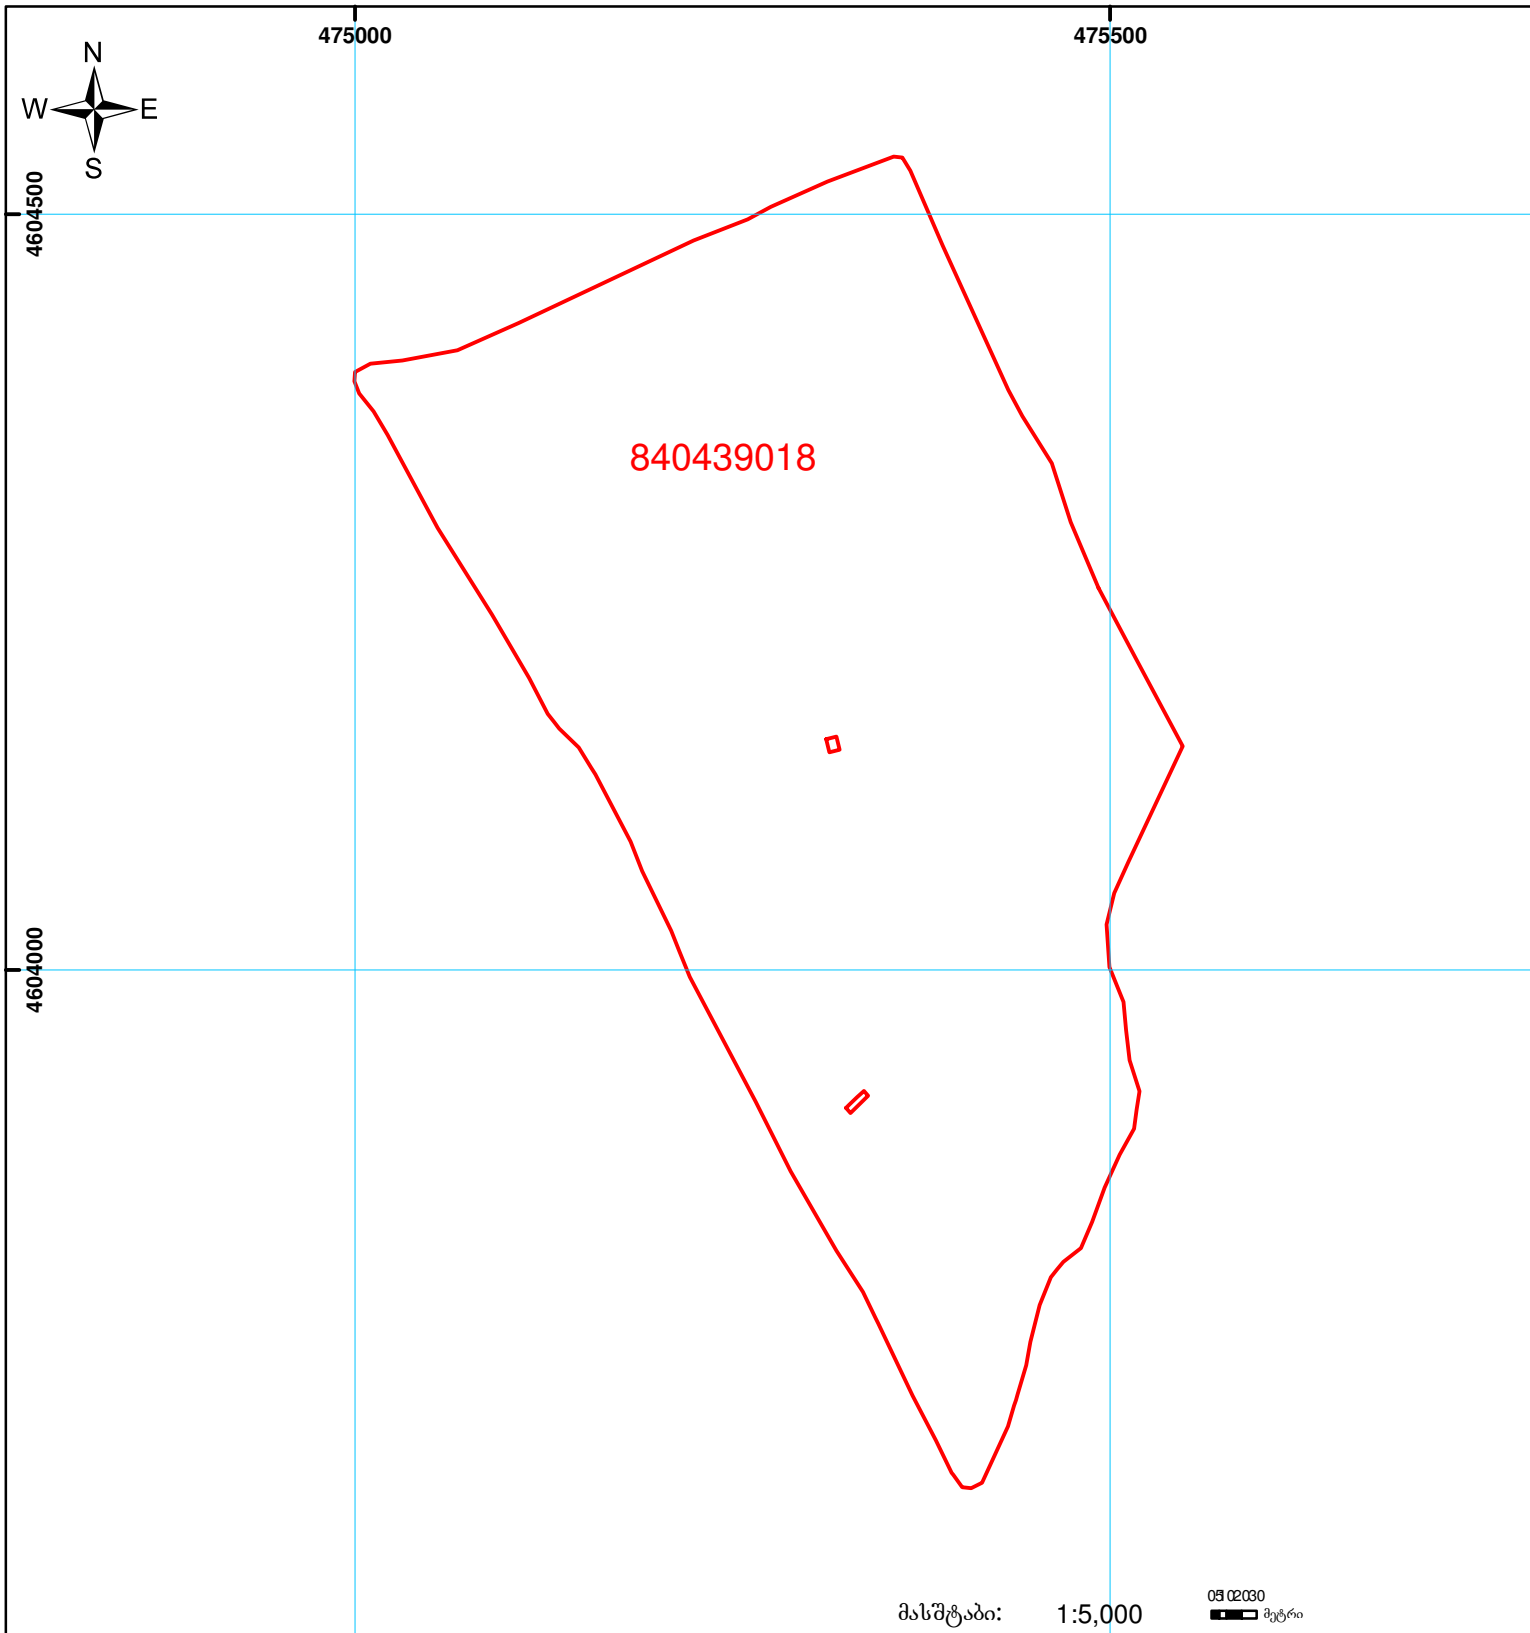

	შენიშნულ-ნაგებობა, პირობითი ნომერი/სართულიანობა		ვალდებულება		საზობრივი ნაგებობა
	მიწის ნაკვეთის საკადასტრო საზღვარი		მშენებარე ნაგებობა		

01/2

00'0 0.00
UTM (საერთაშორისო) სისტემის კოორდ.

მასშტაბი: 1:5,000

09 02 030 მეტრი