


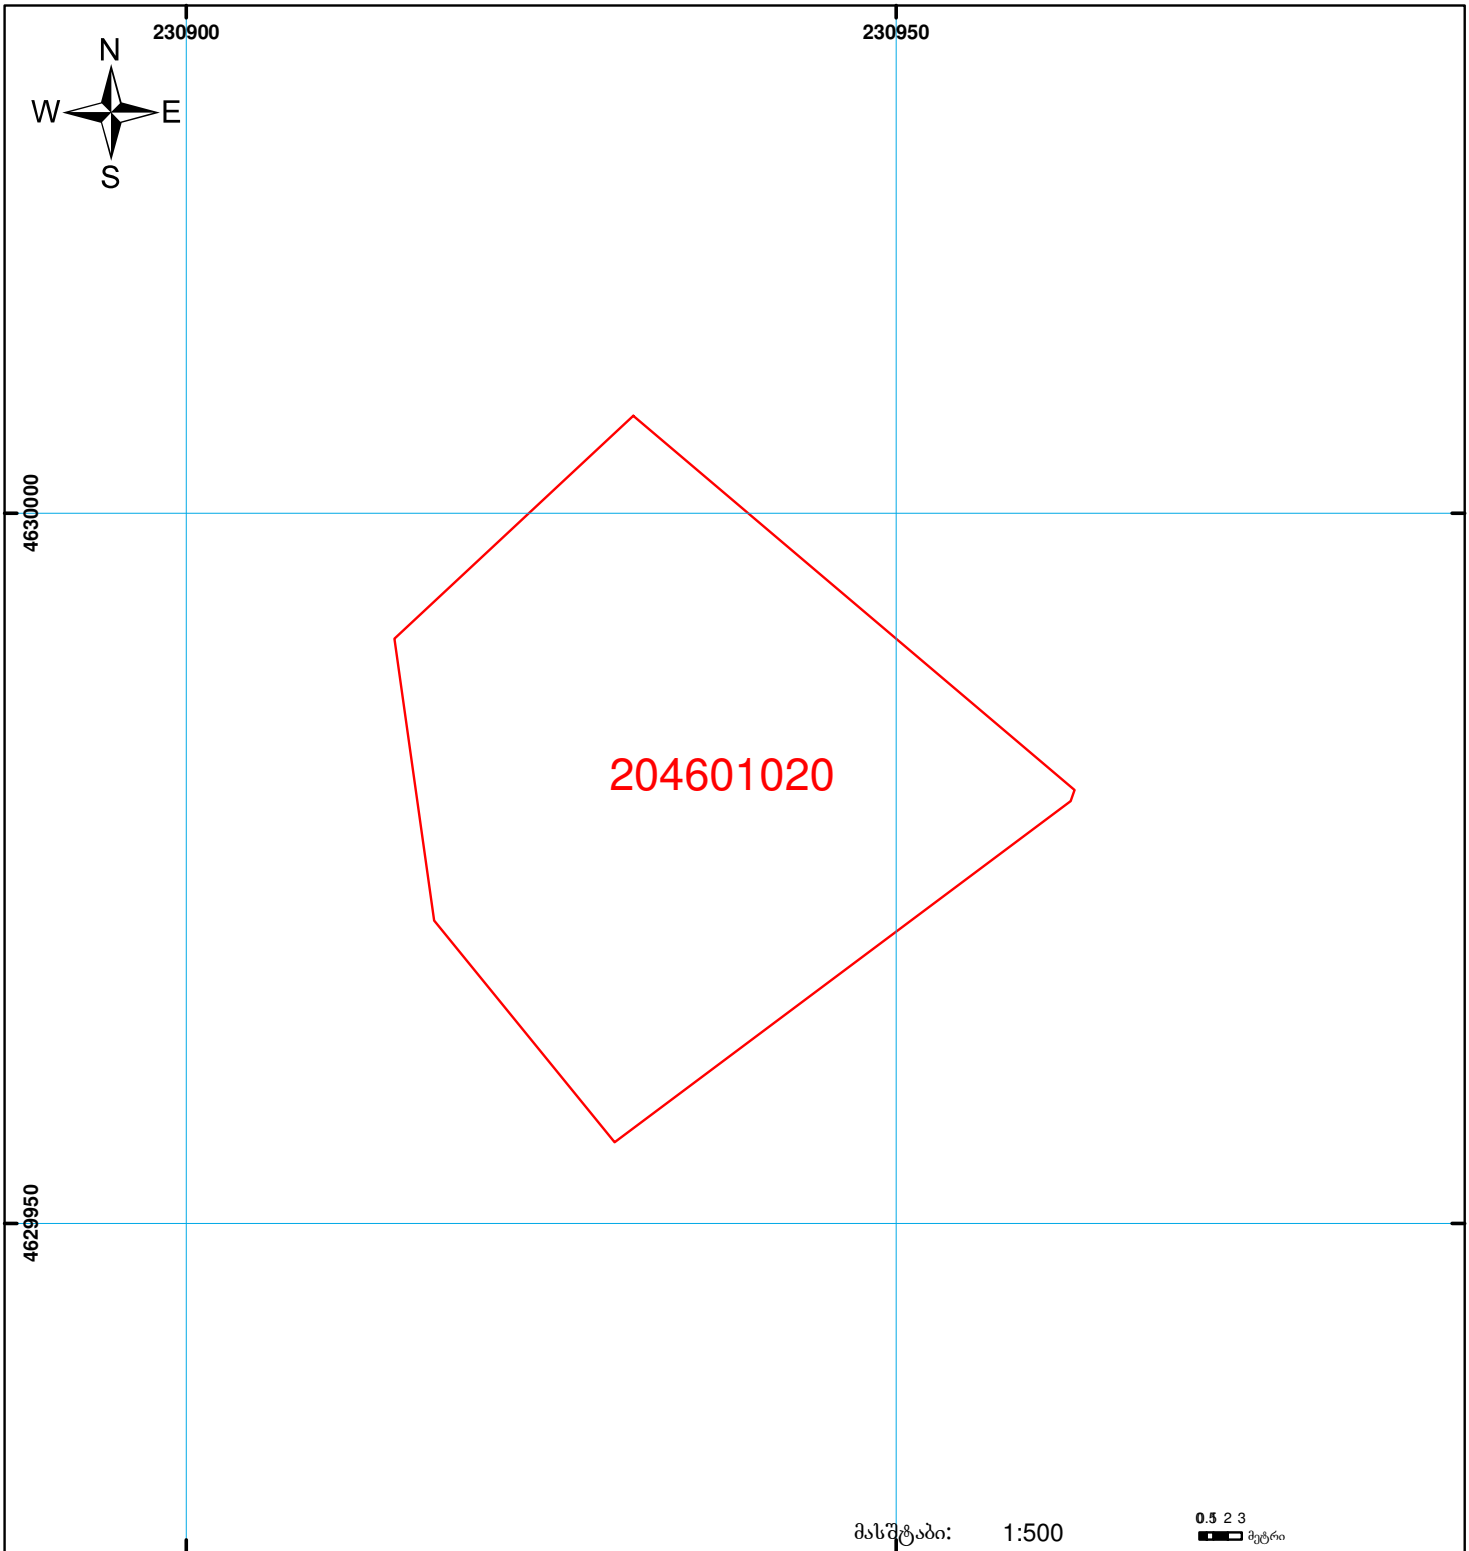

საჯარო რეგისტრის ეროვნული სააგენტო

საჯარო რეგისტრის ეროვნული სააგენტოს
ქობულეთის სარეგისტრაციო სამსახური
საკადასტრო გეგმა

მიწის ნაკვეთის საკადასტრო კოდი: 20 46 01 020
განცხადების რეგისტრაციის ნომერი: 882008320365
მიწის ნაკვეთის ფართობი: 1346 კვ.მ.
დანიშნულება: სასოფლო-სამეურნეო
კატეგორია:
მოწადადების თარიღი: 02.11.08



	შენიშვნა-ნაგებობა, პირობითი ნომერი/სართულიანობა		ვალდებულება		საზღვრული ნაგებობა	 UTM (საერთაშორისო) სისტემის კოორდ.
	მიწის ნაკვეთის საკადასტრო საზღვარი		შეენებარე ნაგებობა			