


მიწის ნაკვეთის საკადასტრო კოდი: 72 13 04 386
 ბანცხალების რეგისტრაციის ნომერი: 882020394446
 მიწის ნაკვეთის ფართობი: 600 კვ.მ.
 მომზადების თარიღი: 08.07.20

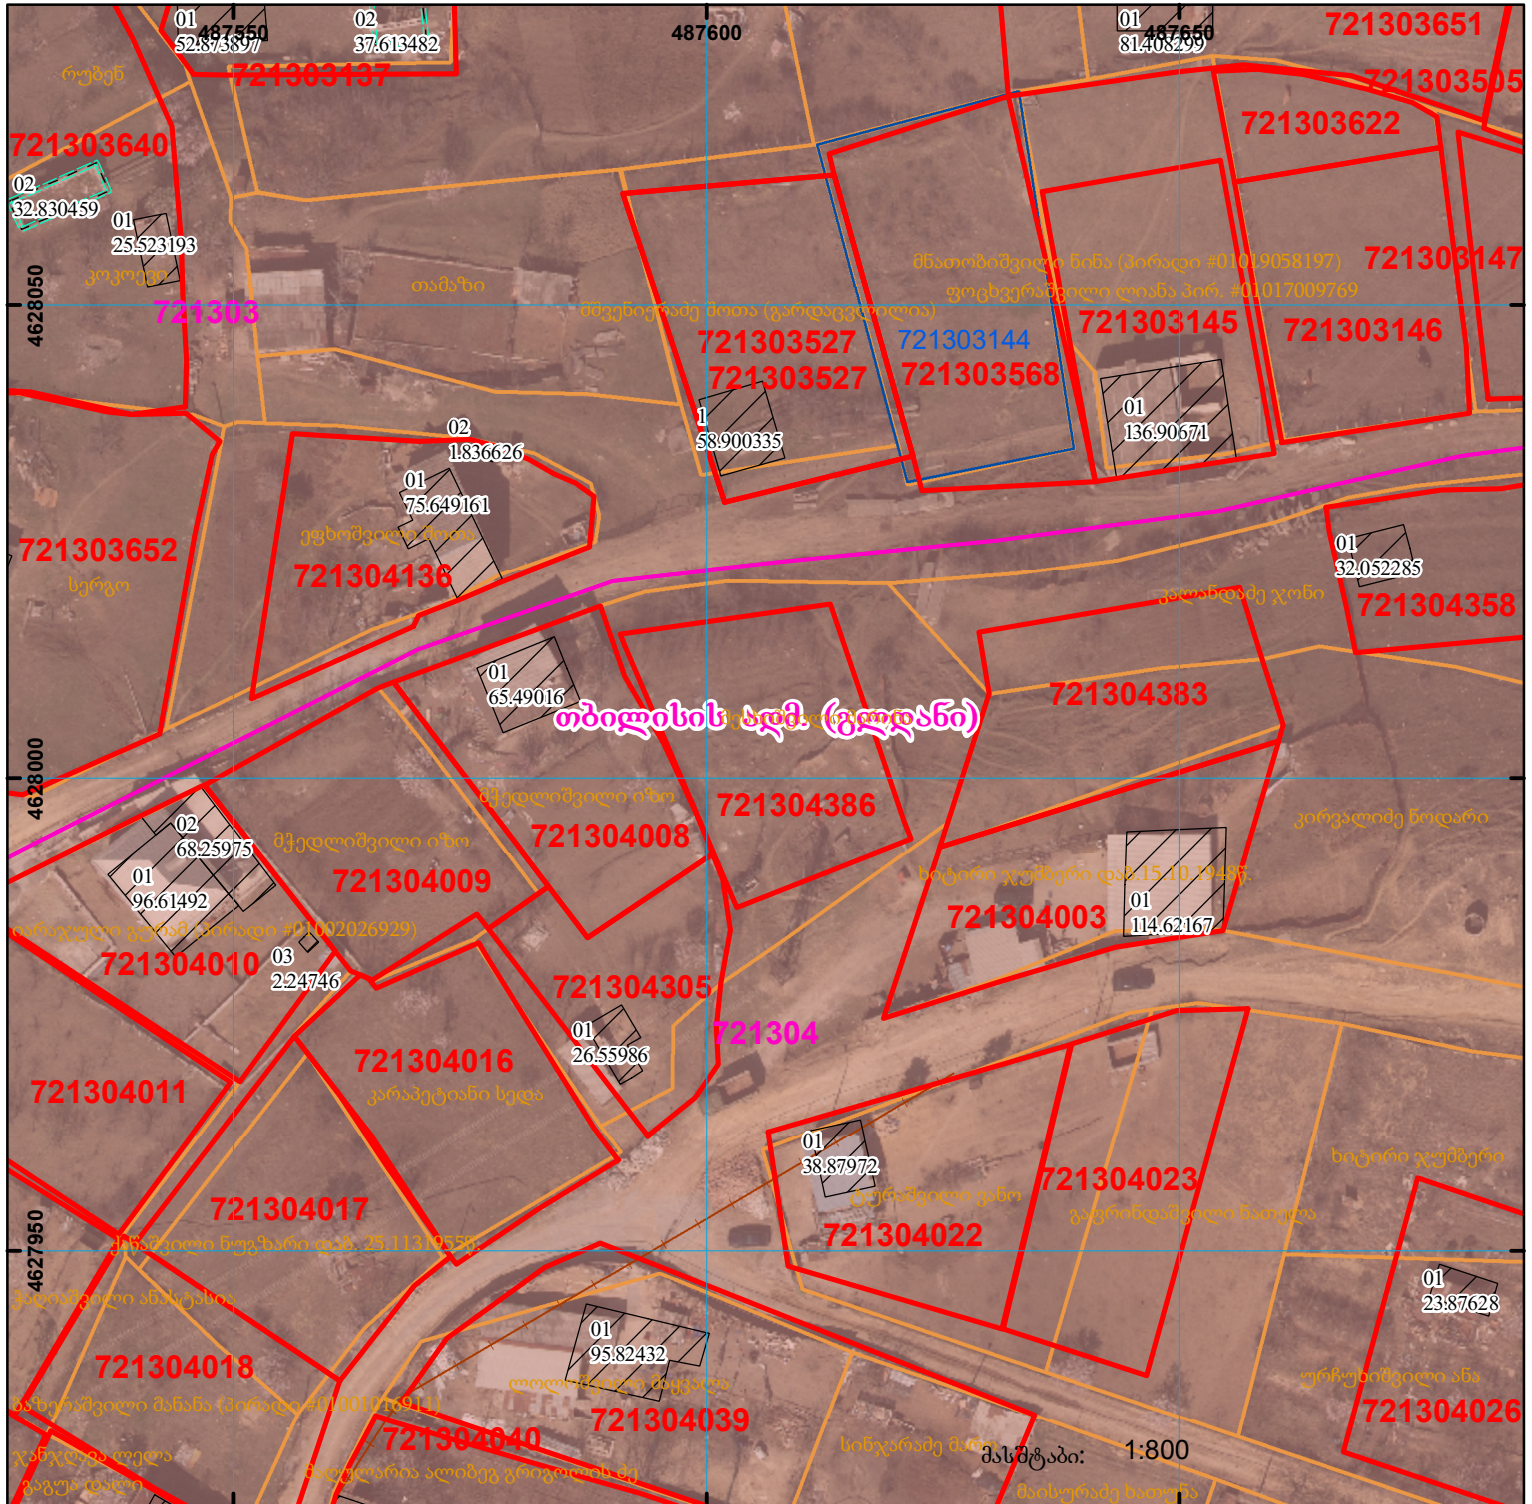

	შენობა-ნაგებობა, პირობითი ნომერი/სართულიანობა		კალდებულება		საზობრივი ნაგებობა
	მიწის ნაკვეთის საკადასტრო საზღვარი		მშენებარე ნაგებობა		

000
000
UTM (საერთაშორისო) სისტემის კოორდ.