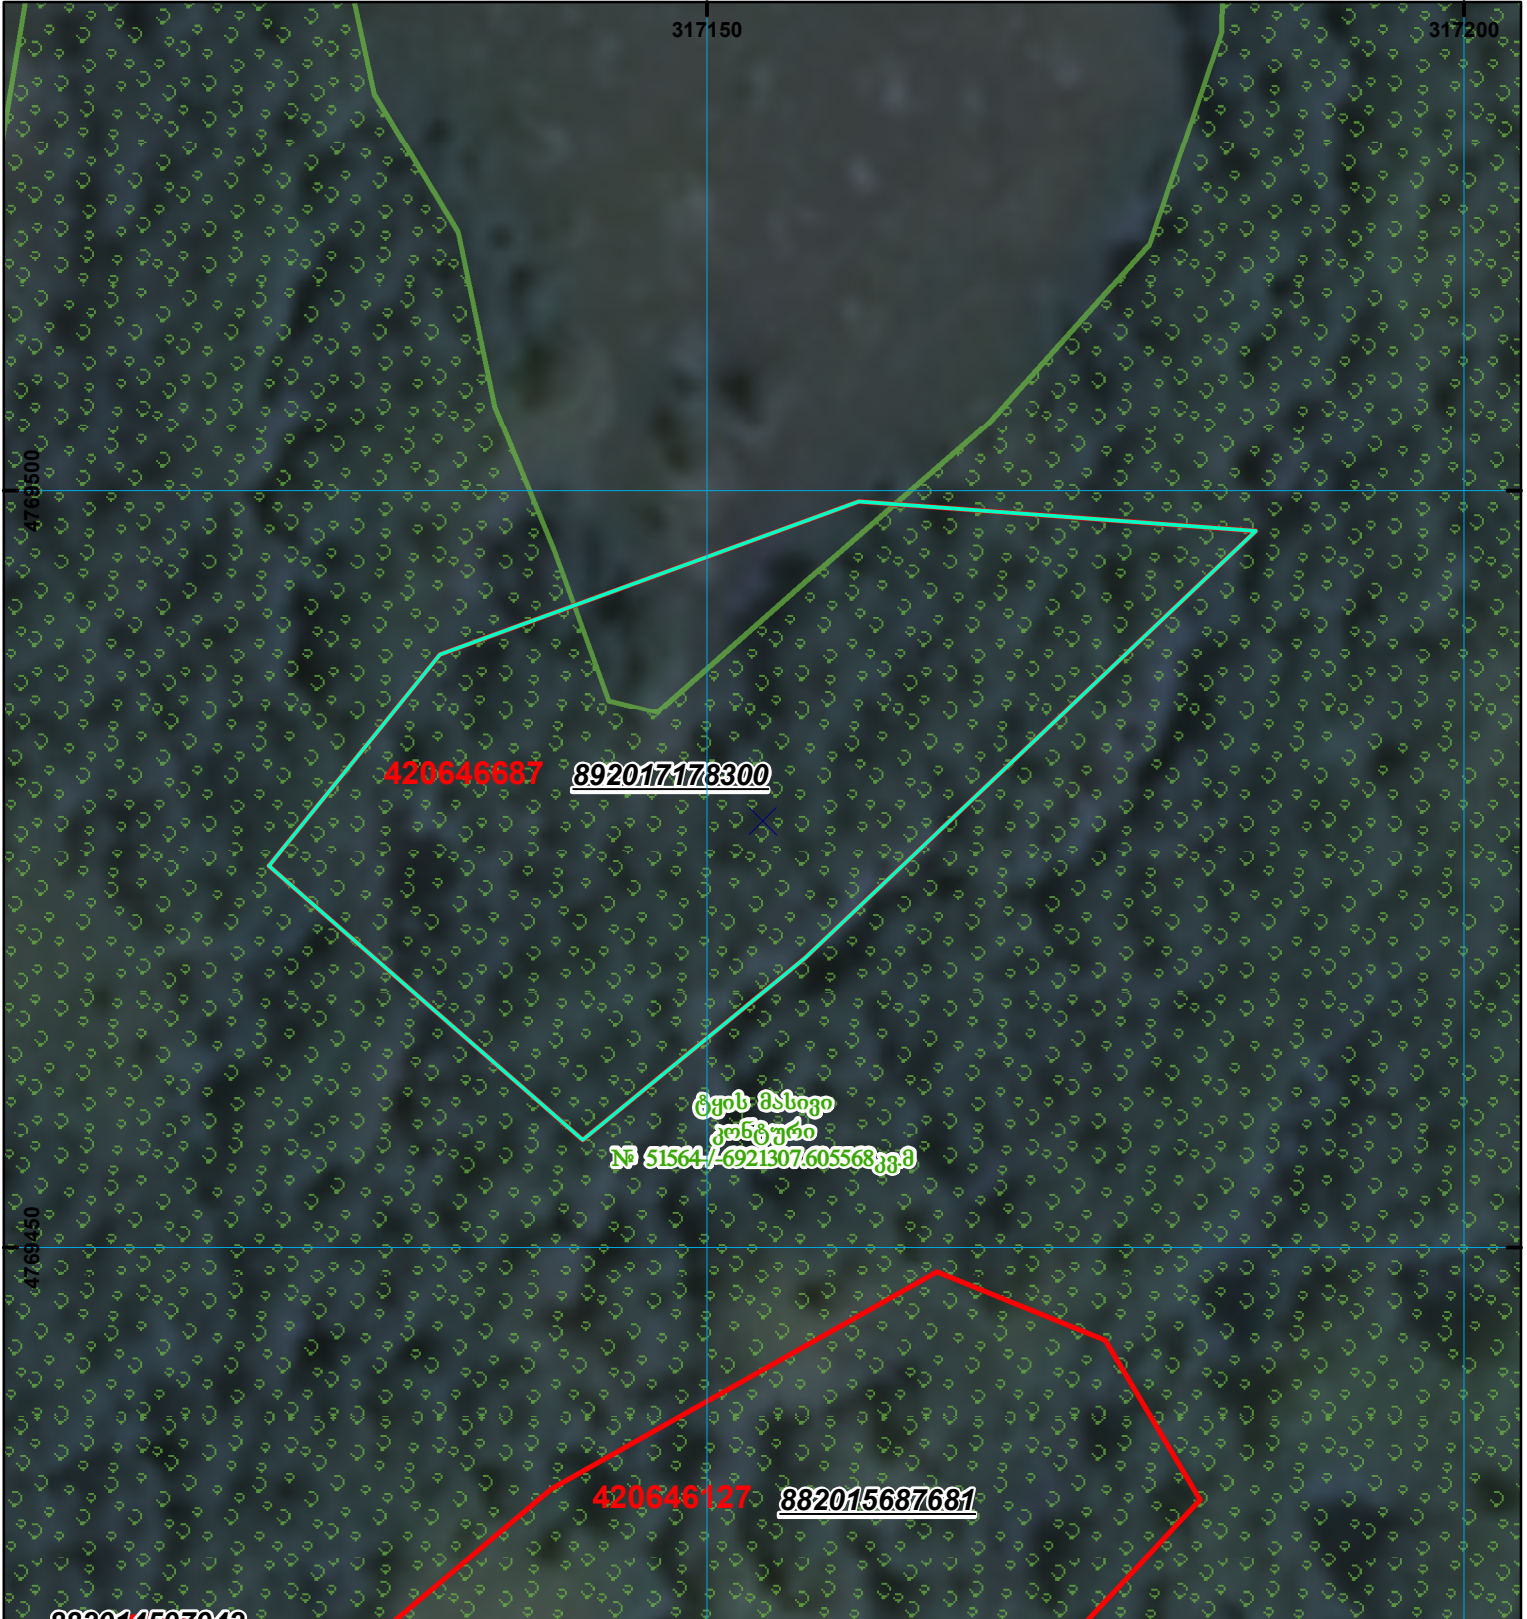
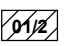

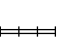

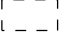


ზედღება ტყის მასივის კონტურთან

მიწის ნაკვეთის საკადასტრო კოდი: 42 06 46 687
 განცხადების რეგისტრაციის ნომერი: 892017178300
 მიწის ნაკვეთის ფართობი: 1338 კვ.მ.
 მომზადების თარიღი: 06.12.17



	შენიშნული ნაკვეთი, პირობითი ნომერი/სართულიანობა		ვალდებულება		საზოგადოებრივი ნაკვეთი
	მიწის ნაკვეთის საკადასტრო საზღვარი		შუენებარე ნაკვეთი		

000
000
UTM (საერთაშორისო) სისტემის კოორდ.