



საკადასტრო გეგმა

საჯარო რეესტრის ეროვნული
სააგენტო

საკადასტრო კოდი: **43.11.41.166**

განცხადების ნომერი: **882016334881**

მომზადების თარიღი: **03/06/2016**


ნაკვეთის დანიშნულება:

ფართობი:

სასოფლო-სამეურნეო(საკარმიდამო)

1408 კვ.მ (WGS 84 / UTM zone 38N)

1407 კვ.მ (WGS 84 / UTM zone 37N)

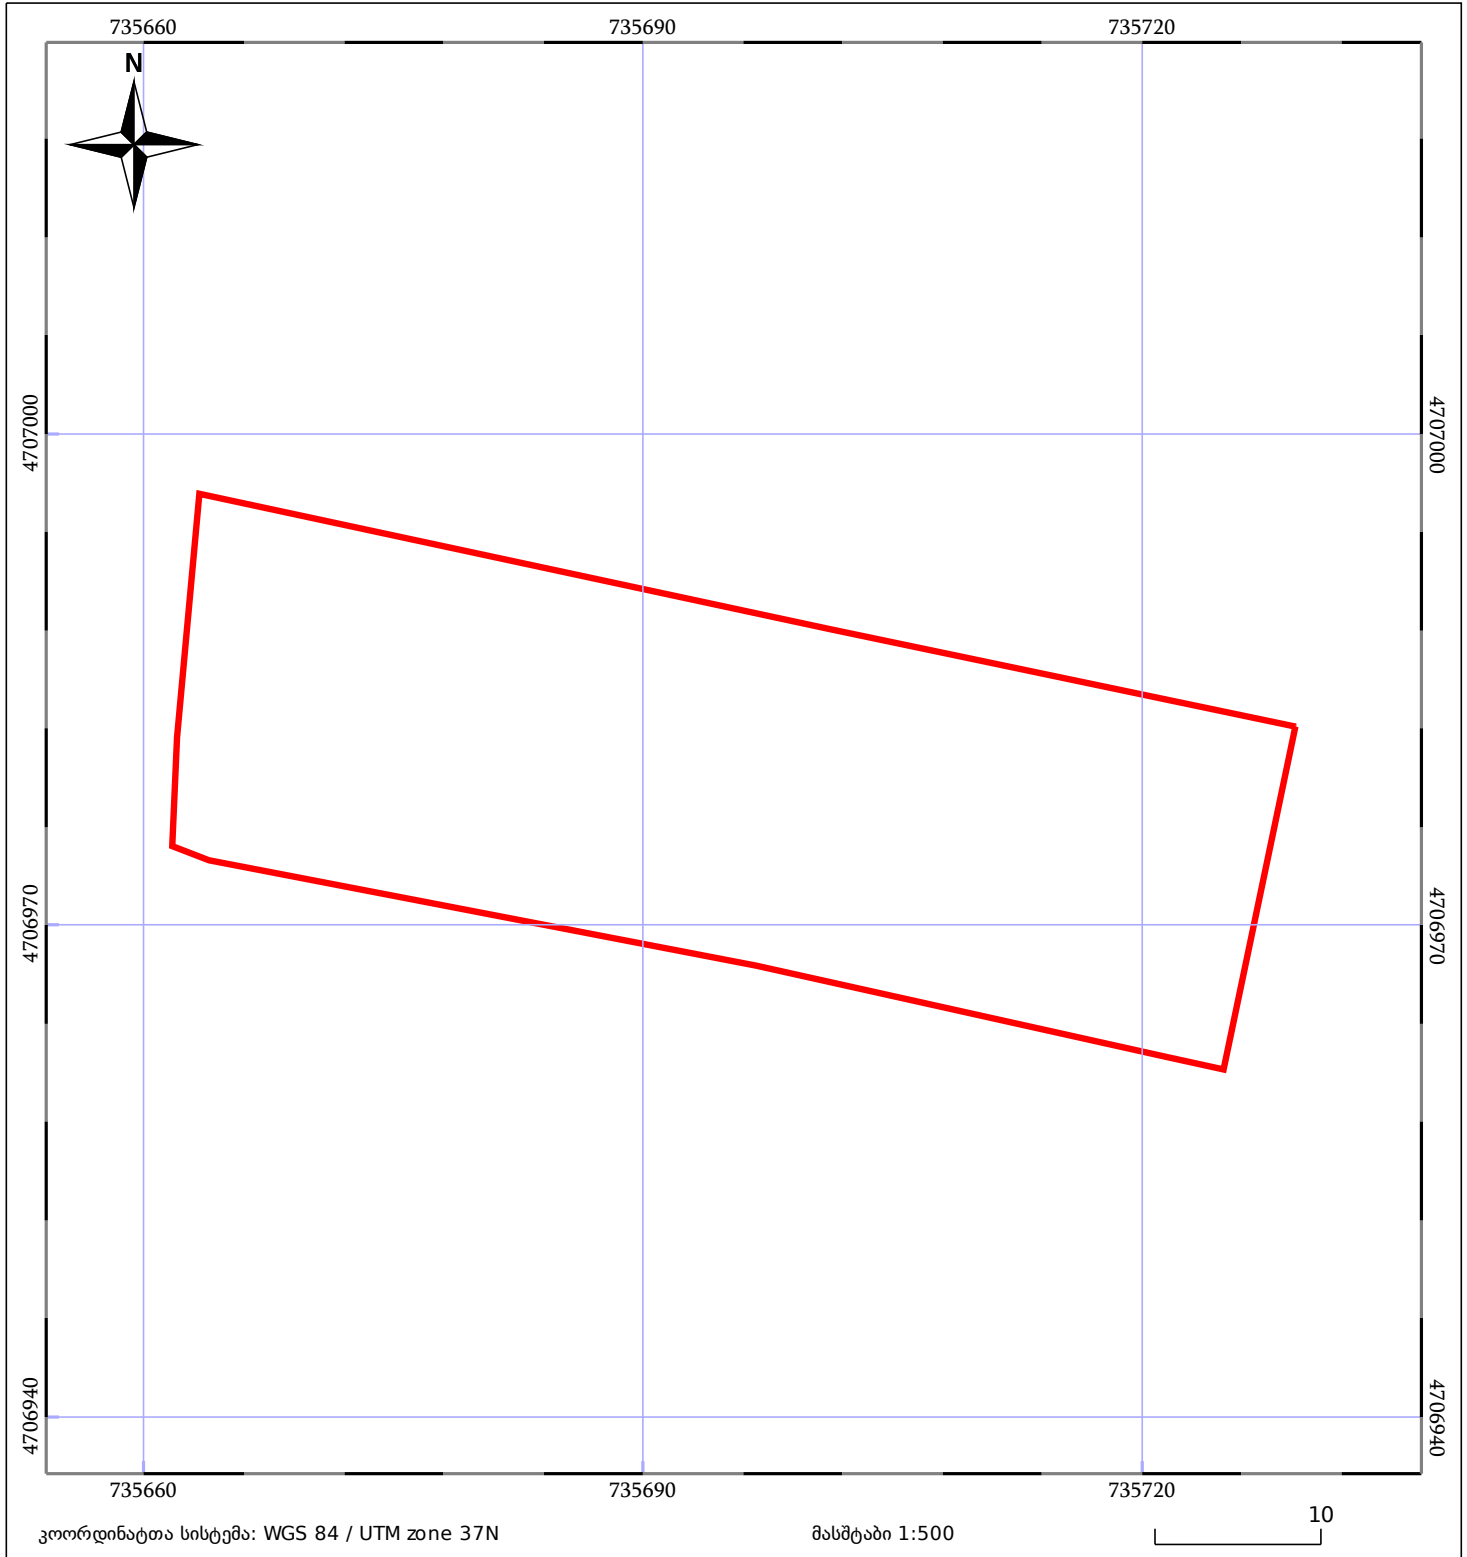

ნაკვეთის საკადასტრო საზღვარი	საზღორივი ნაგებობა	ტყის ფონდი
შენობა/ნაგებობა	შენებარე ნაგებობა	ვალდებულება