



საკადასტრო გეგმა

საჯარო რეესტრის ეროვნული
სააგენტო

საკადასტრო კოდი: **69.06.66.720**

განცხადების ნომერი: **882017099988**


მომზადების თარიღი: **13/03/2017**

ნაკვეთის დანიშნულება:

სასოფლო-სამეურნეო

ფართობი:

2130 კვ.მ (WGS 84 / UTM zone 38N)

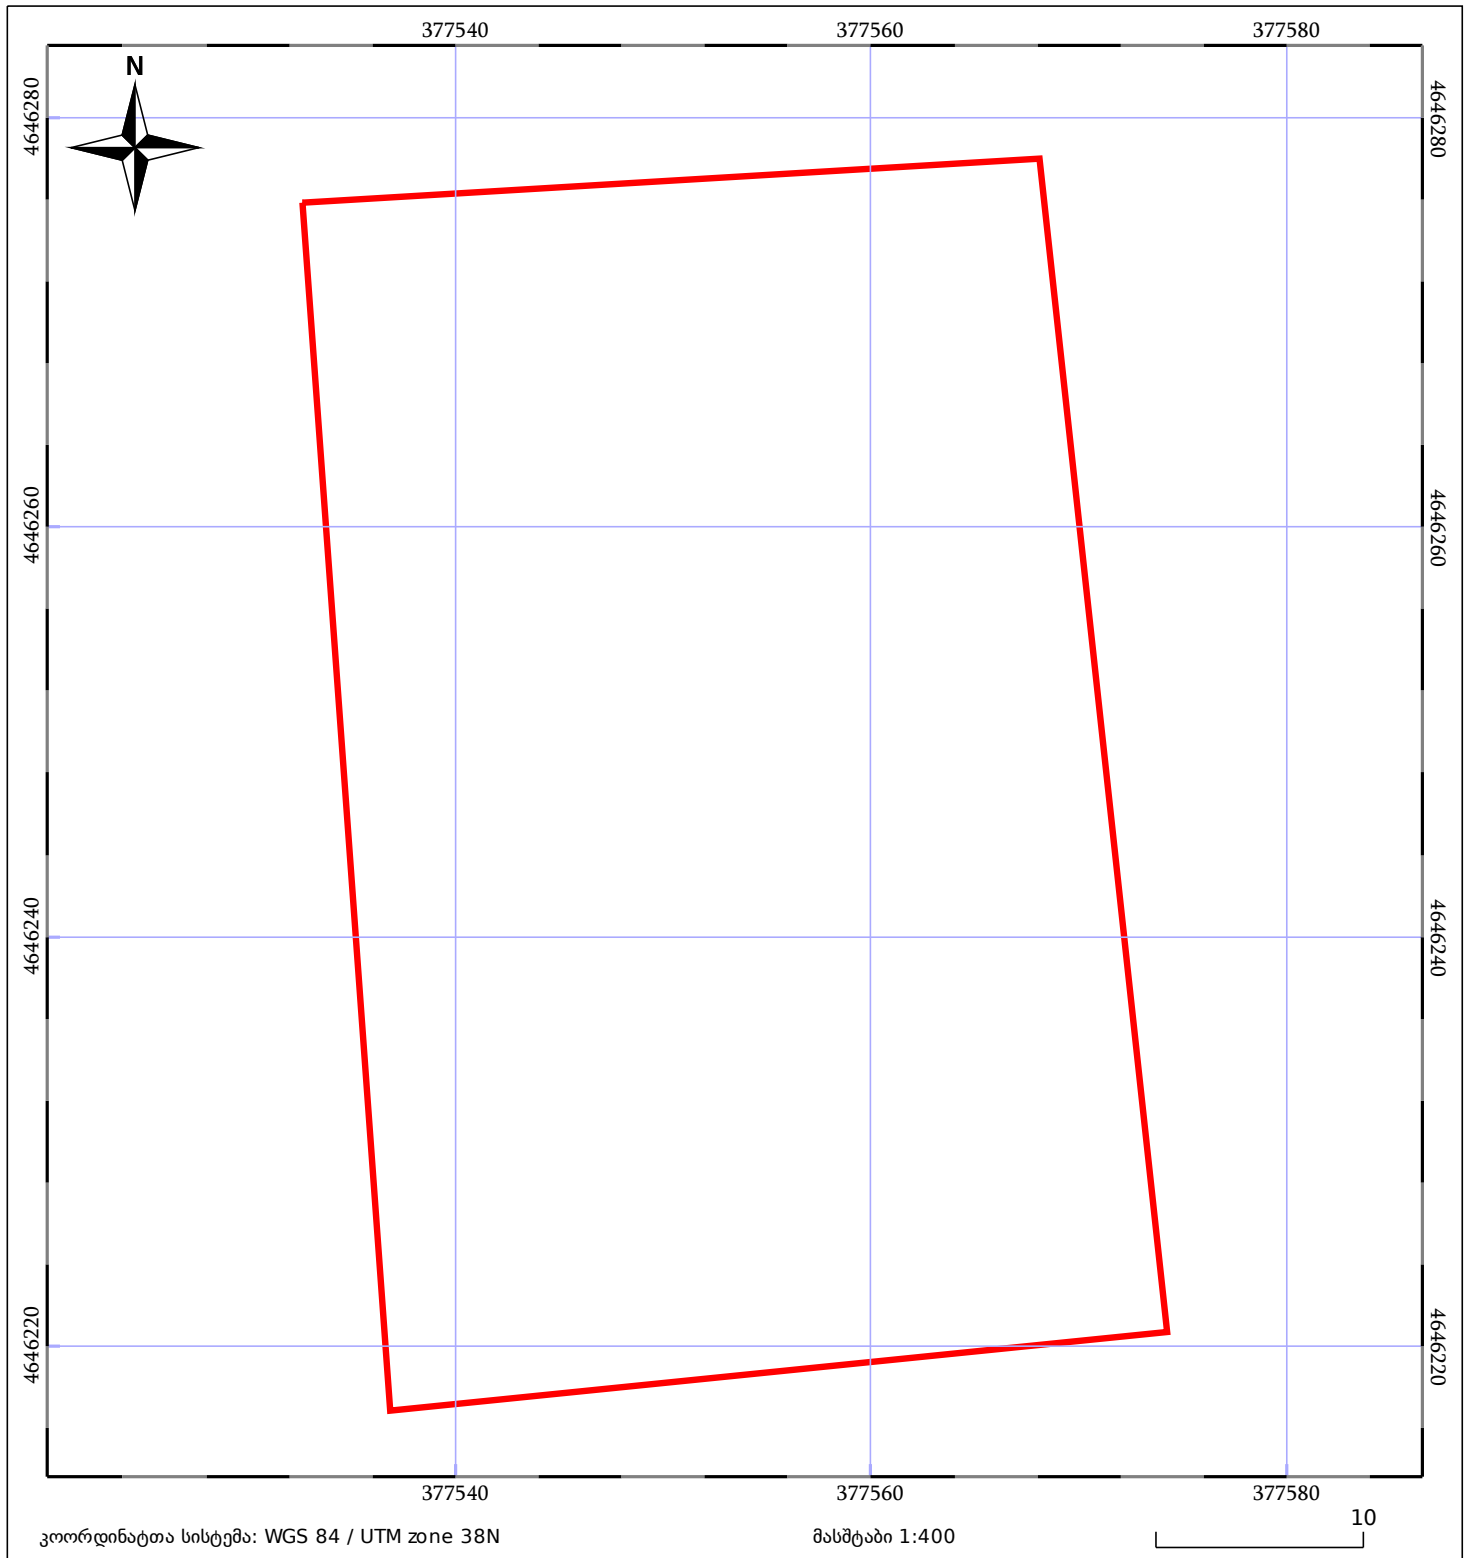

ნაკვეთის საკადასტრო საზღვარი

ხაზობრივი ნაგებობა

ტყის ფონდი

შენიშვნა/ნაგებობა

შენიშვნა/ნაგებობა

ვალდებულება