




**საქართველოს იუსტიციის სამინისტრო**  
**საჯარო რეესტრის ეროვნული სააგენტო**  
**საკადასტრო ბეგმა**

მიწის ნაკვეთის საკადასტრო კოდი:  
 ბანცხალების რეგისტრაციის ნომერი:  
 მიწის ნაკვეთის ფართობი:  
 დანიშნულება:  
 კატეგორია:  
 მომხალეების თარიღი:

41 02 34 021  
 882012171329  
 254995 კვ.მ.  
 სასოფლო-სამეურნეო

25.04.12

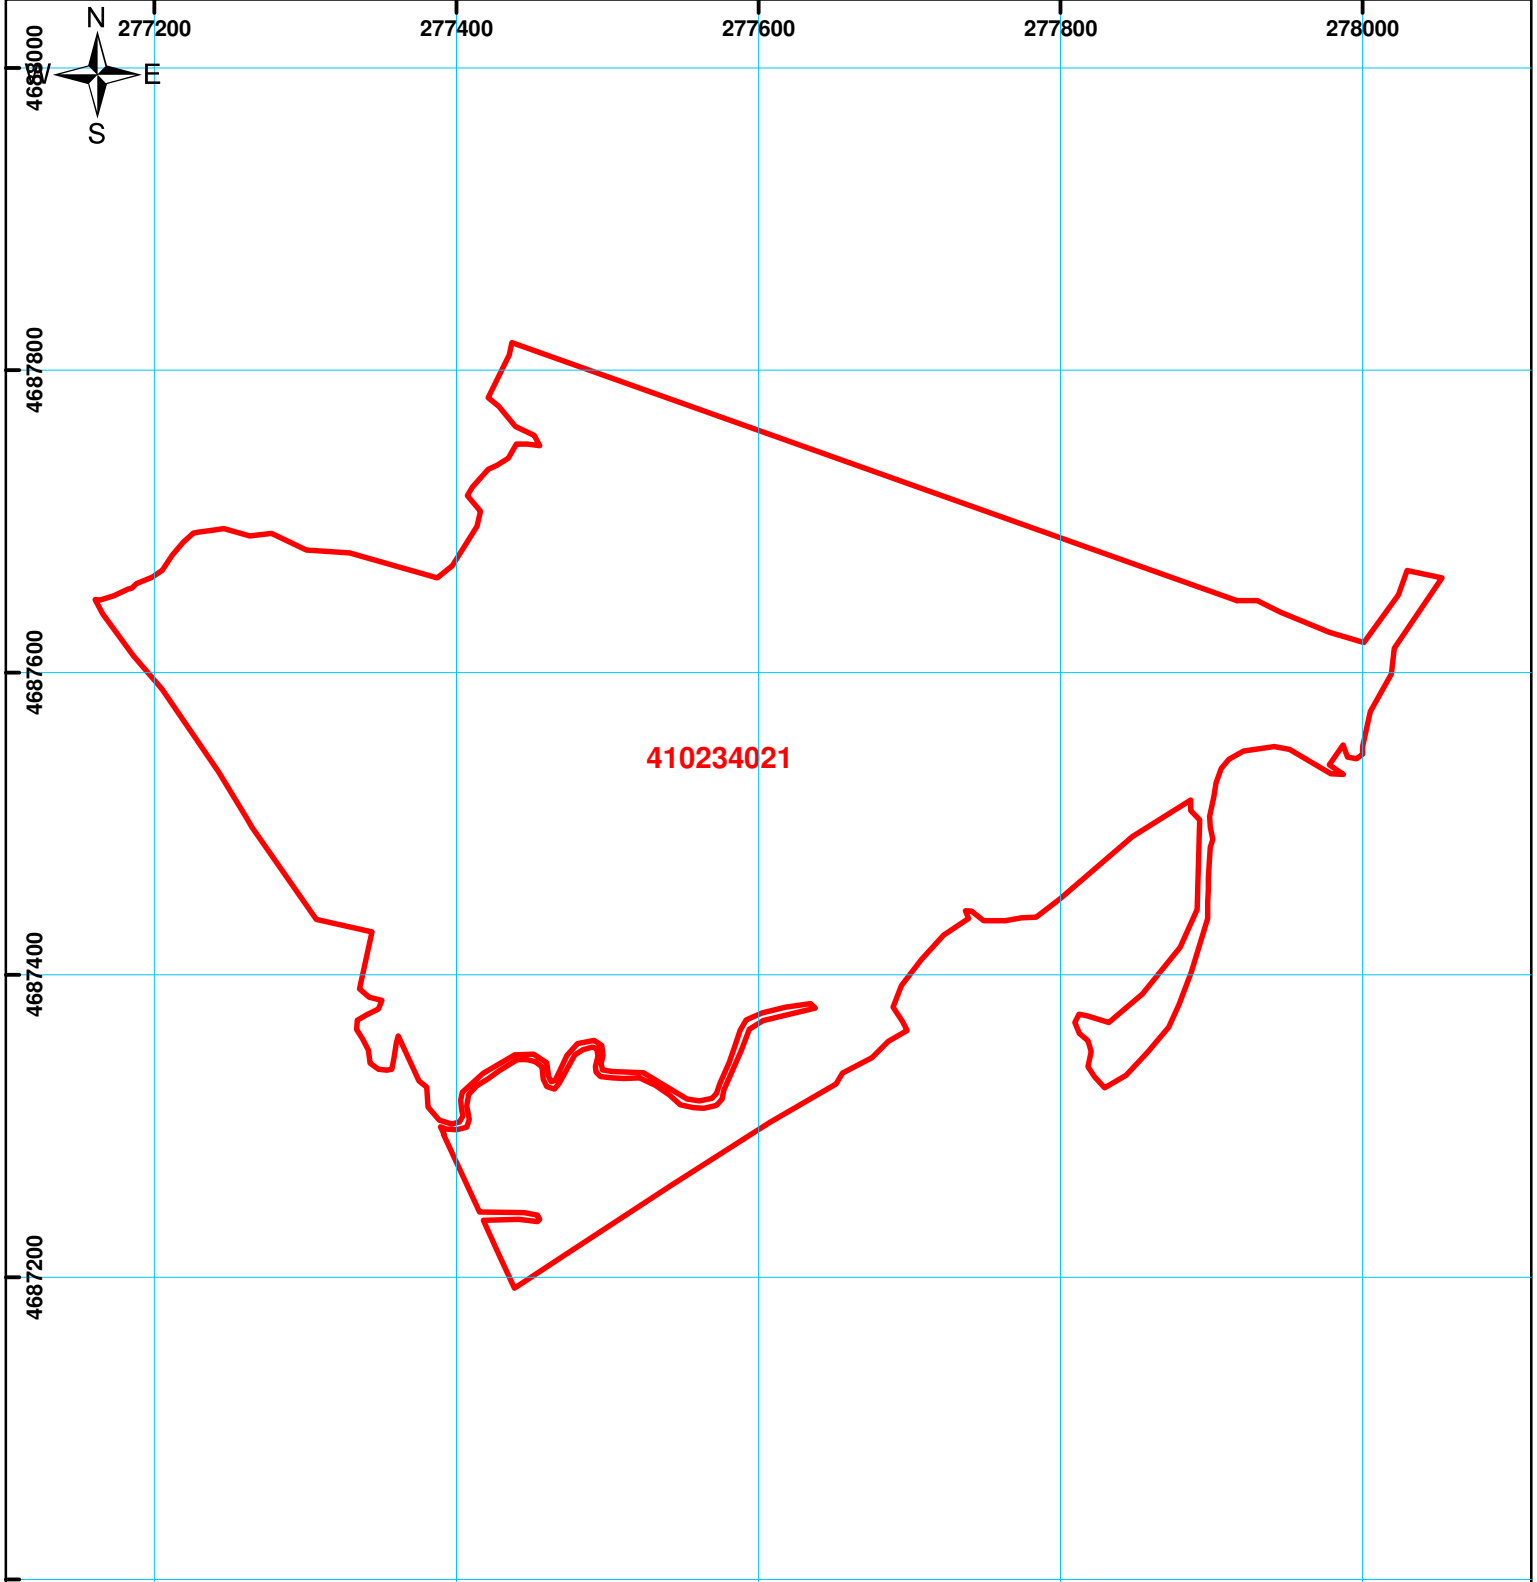

	შენიშნა-ნაგებობა, პირობითი ნომერი/სართულიანობა		ვალდებულება		საზოგადოებრივი ნაგებობა
	მიწის ნაკვეთის საკადასტრო საზღვარი		მშენებარე ნაგებობა		

მასშტაბი: 1:5,000  
 0 15 30 60 90 მეტრი  
 UTM (საერთაშორისო) სისტემის კოორდ.