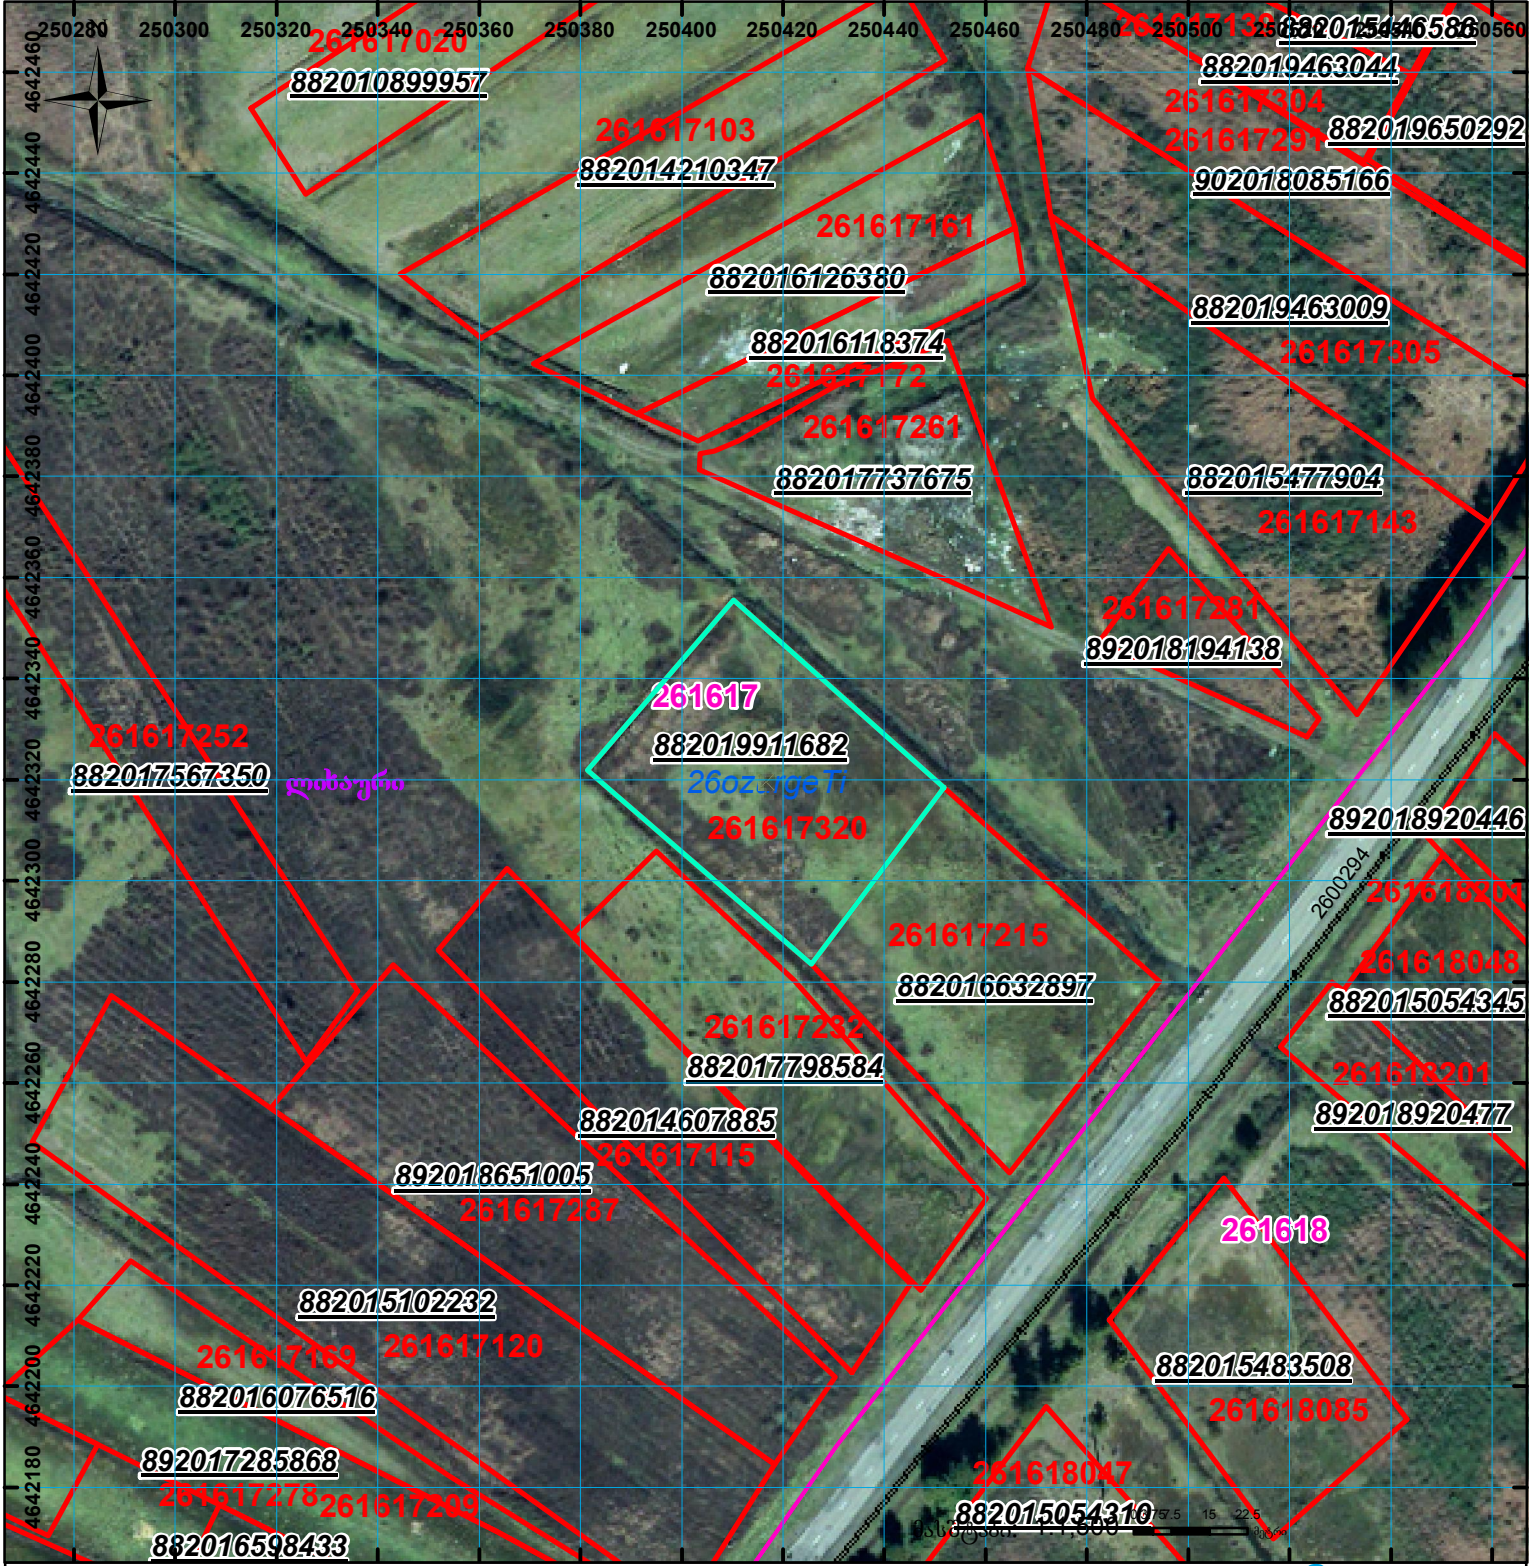
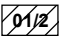

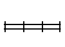




მიწის ნაკვეთის საკადასტრო კოდი:  
განცხადების რეგისტრაციის ნომერი:  
მიწის ნაკვეთის ფართობი:  
ღანიშნულება:  
მომზადების თარიღი:

26 16 17 320  
882019911682  
2512 კვ.მ.

05.11.19



	შენიშნულ ნაკვეთი, პირობითი ნომერი/სართულიანობა		ვალდებულება		ხაზობრივი ნაკვეთი
	მიწის ნაკვეთის საკადასტრო საზღვარი		შუენებარე ნაკვეთი		

00°0' 00.00' UTM (საერთაშორისო) სისტემის კოორდ.