




საკადასტრო გეგმა

საქართველოს რეესტრის ეროვნული სააგენტო

საკადასტრო კოდი: **20.46.05.236**
განცხადების ნომერი: **882022523333**
მომზადების თარიღი: **09/08/2022**

ნაკვეთის დანიშნულება: **სასოფლო-სამეურნეო**
ფართობი: **711 კვ.მ (WGS 84 / UTM zone 38N)**
710 კვ.მ (WGS 84 / UTM zone 37N)

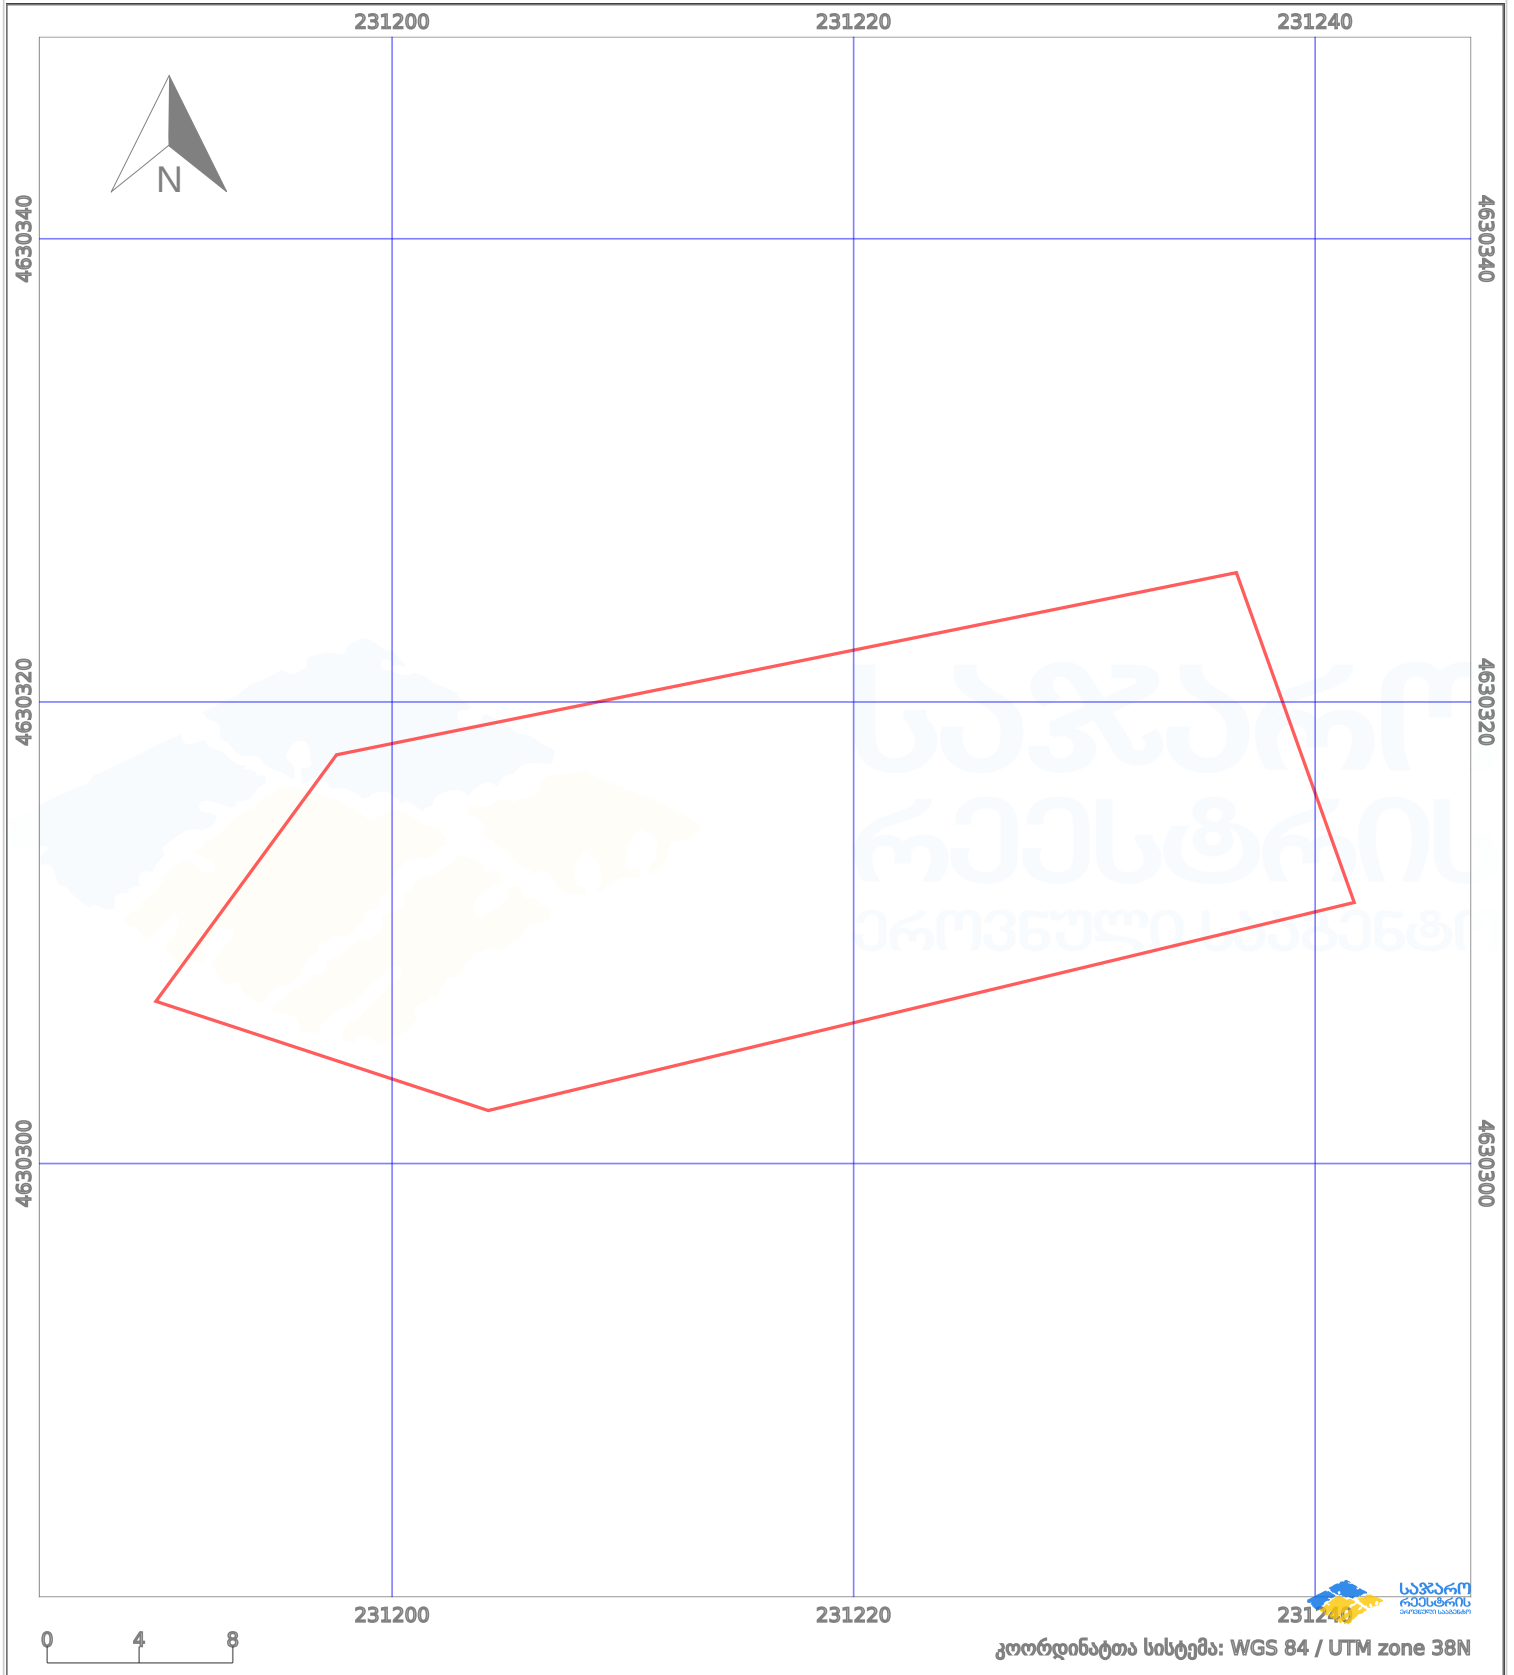

პირობითი აღნიშვნები:

| | | | | | | | |
|--|--------------------|--|--------------------|--|--------------------|--|----------------|
| | ნაკვეთის საზღვარი | | მშენებარე ნაკებობა | | აშენებული ნაკებობა | | ქარსაფარი ზოლი |
| | საზომრივი ნაკებობა | | ტყის ფონდი | | ვალდებულება | | |