


ნაკვეთი 1/3 მეტად იცვლის კონფიგურაციას და სცდება რეგისტრირებულ საზღვრებს

მიწის ნაკვეთის საკადასტრო კოდი: 71 64 80 091
 განცხადების რეგისტრაციის ნომერი: 882021829649
 მიწის ნაკვეთის ფართობი: 1000 კვ.მ.
 მოქმადების თარიღი: 29.09.21

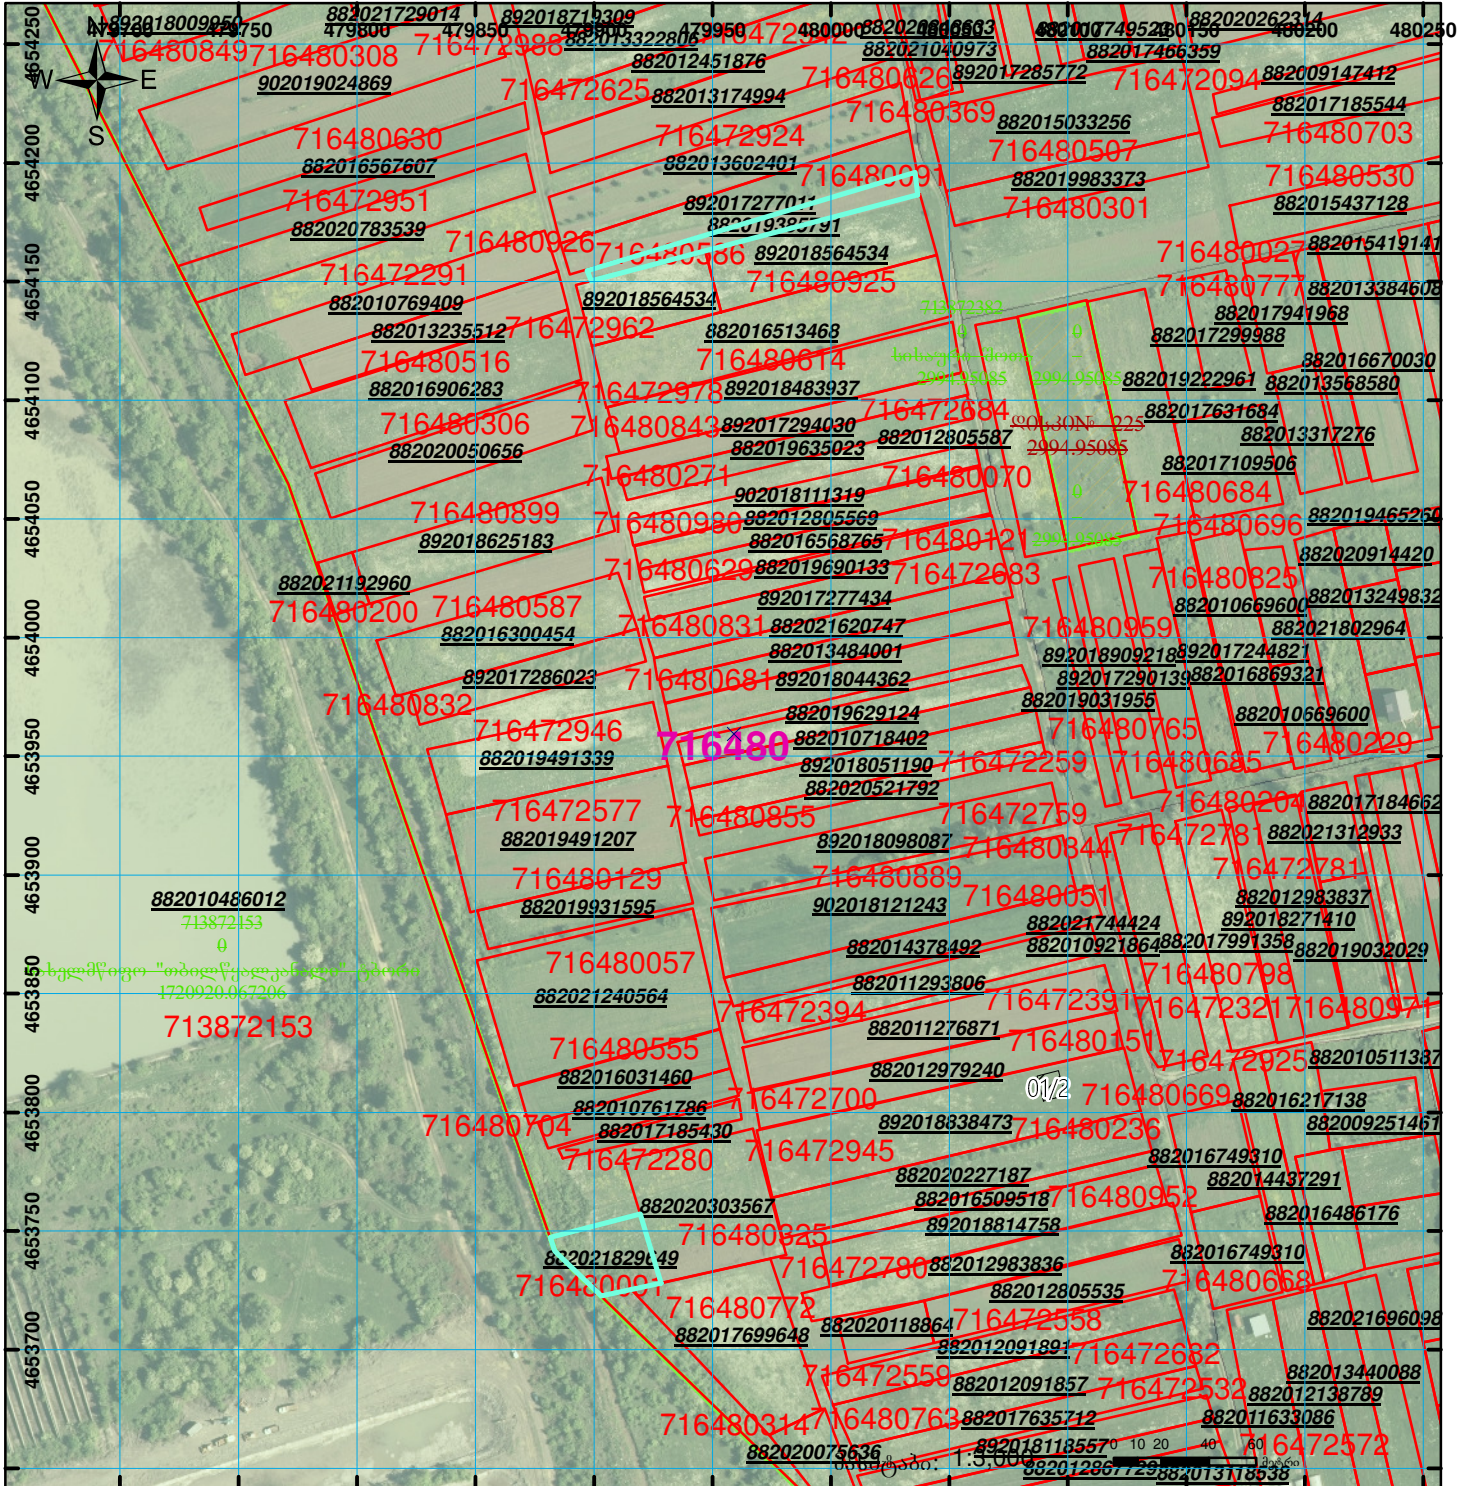

შენილა-ნაკვობა, პირობითი ნომერი/სარეგისტრაციო	კალდებულეზა	საზღვრული ნაკვობა
მიწის ნაკვეთის საკადასტრო საზღვარი	მშენებარე ნაკვობა	000 000 UTM (საერთაშორისო) სისტემის კოორდ.