




საკადასტრო გეგმა

საქართველოს რეესტრის ეროვნული
სააგენტო

საკადასტრო კოდი: **01.17.12.016.015**
განცხადების ნომერი: **882022168819**
მომზადების თარიღი: **15/03/2022**

ნაკვეთის დანიშნულება: **არასასოფლო სამეურნეო**
ფართობი: **2369 კვ.მ (WGS 84 / UTM zone 38N)**

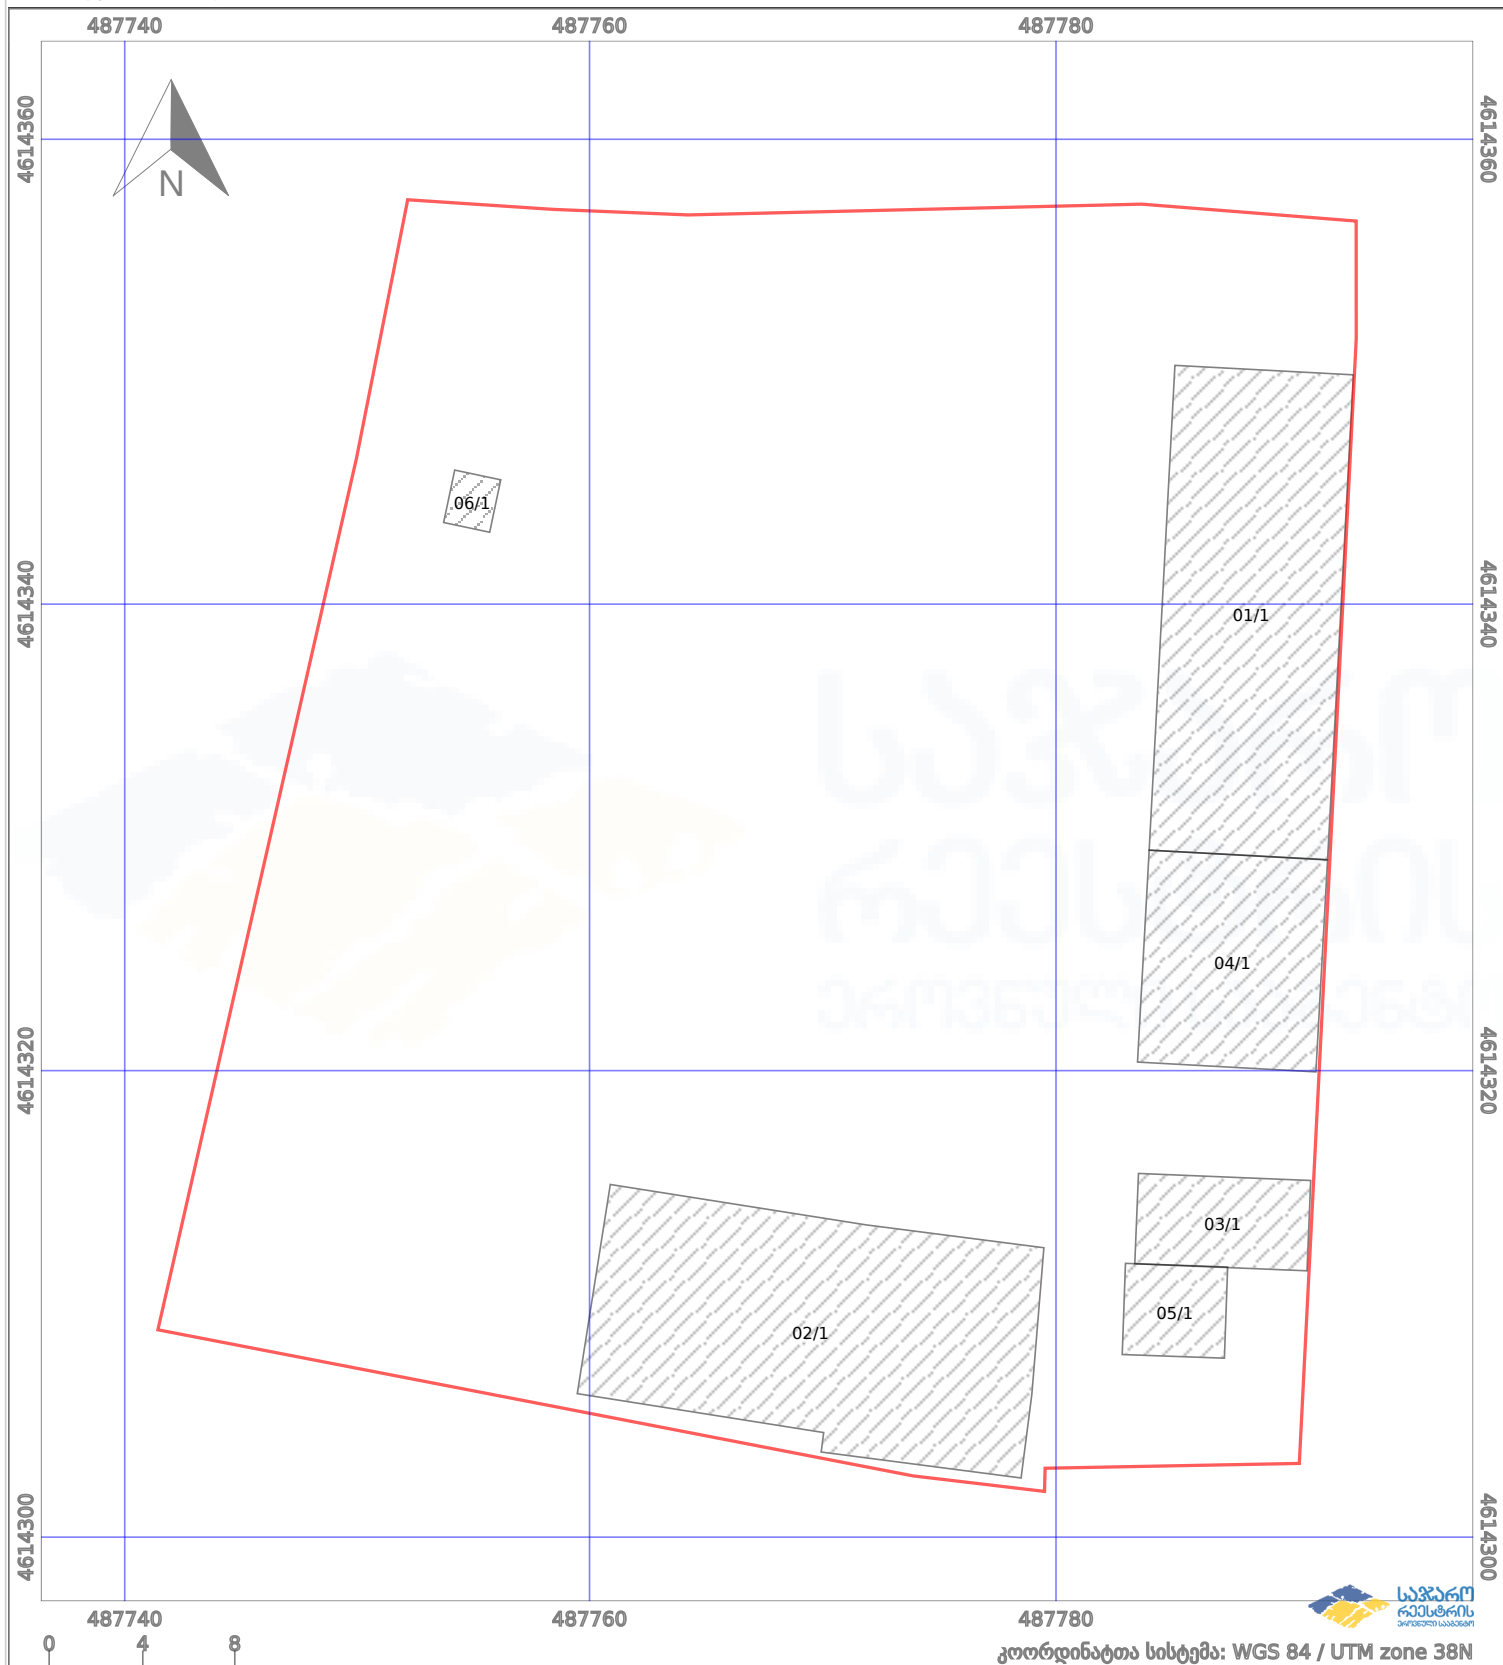

ნაკვეთის საზღვარი	პირობითი აღნიშვნები:	აშენებული ნაგებობა
საზღვარი ნაგებობა	მშენებარე ნაგებობა	ვალდებულება
ტყის ფონდი		