



01.17.02.059.142 კოლიტ რეგისტრირებული მიწის ნაკვეთი

01.17.02.059.277 კოლიტ რეგისტრირებული მიწის ნაკვეთი

განცხადების რეგისტრაციის ნომერი:

882021150470

მიწის ნაკვეთის საკადასტრო კოდი:

01.17.02.059.277


მიწის ნაკვეთის ფართობი:

491 კვ.მ.

დანიშნულება:

მომხალისის ტერიტი

10.03.21

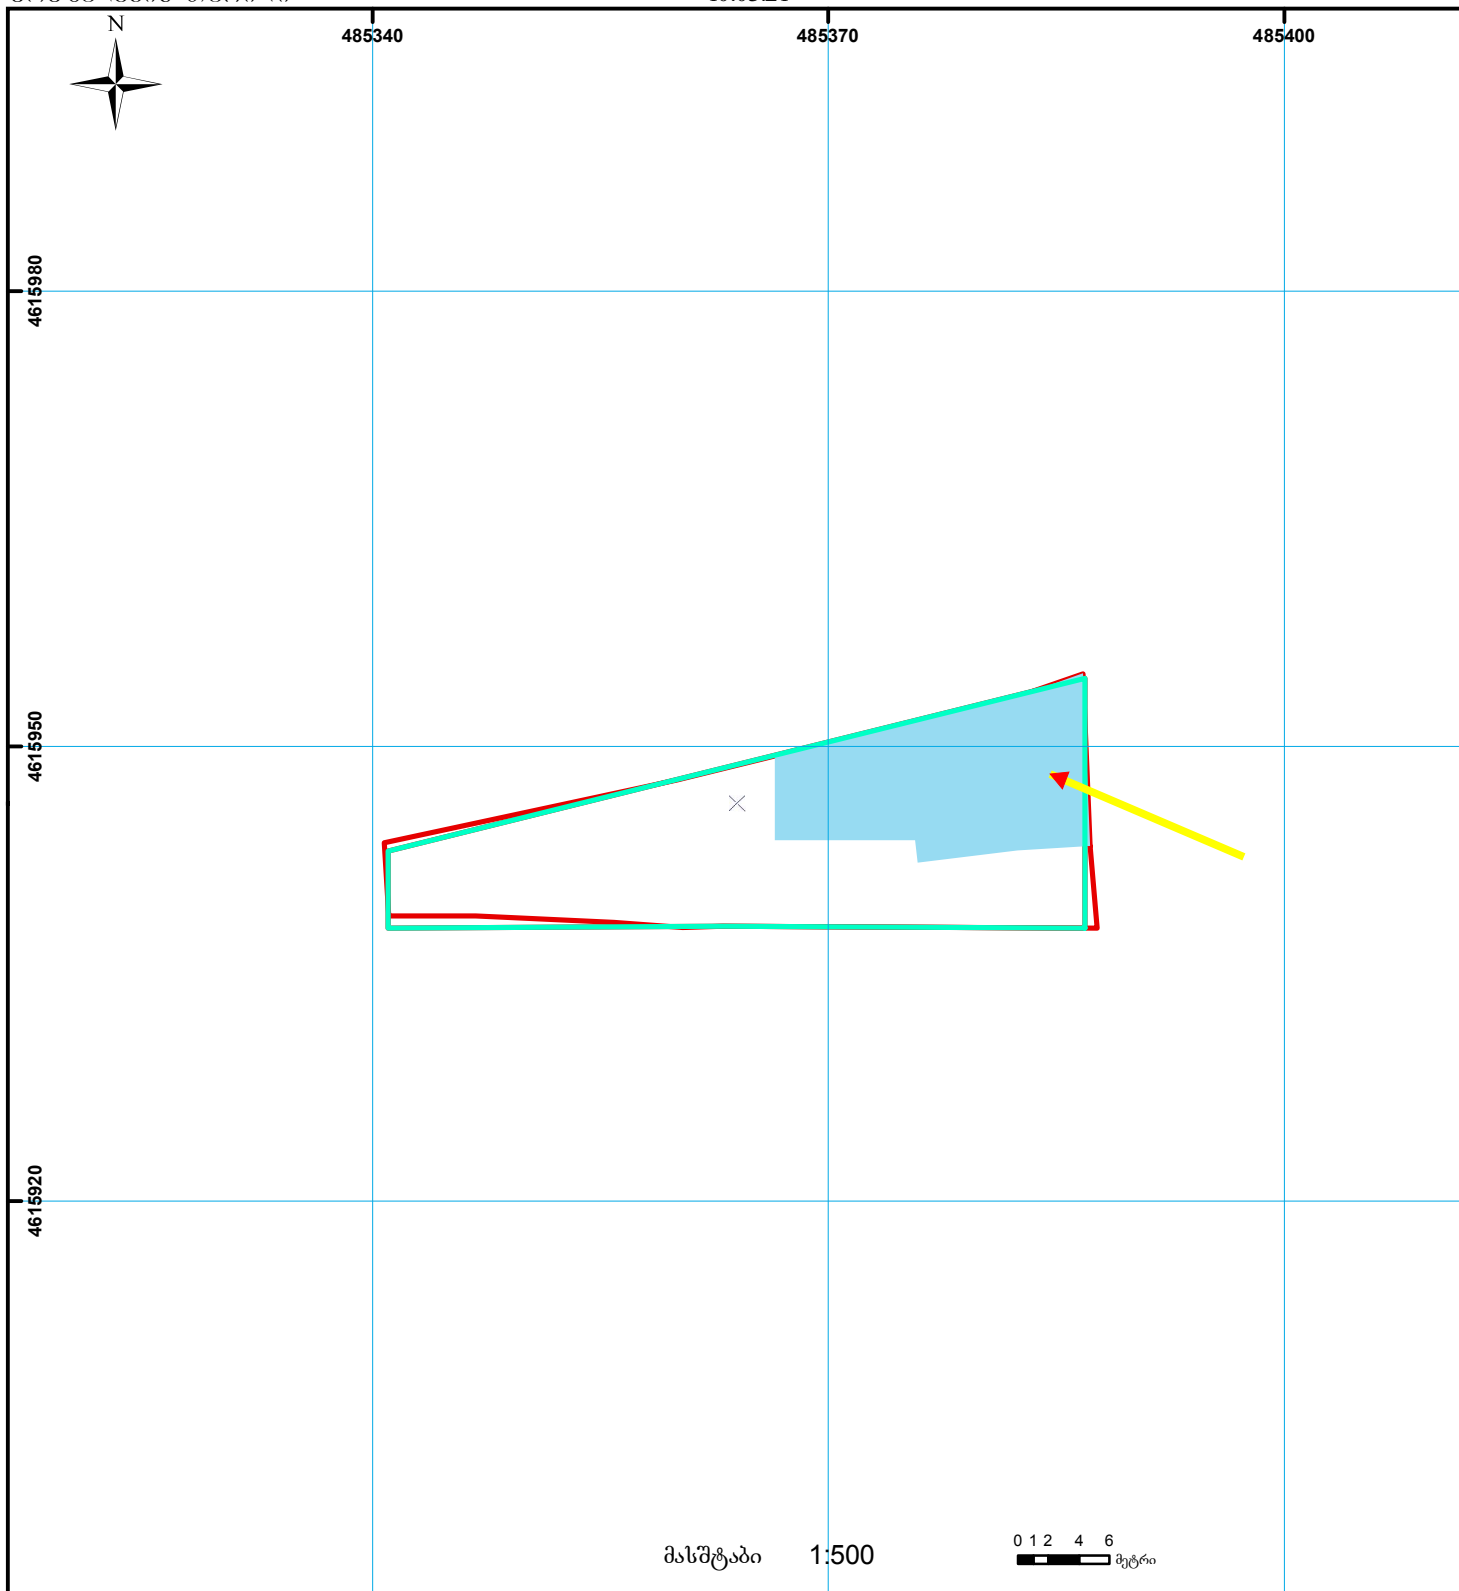

	შენიშვნა-ნაგებობა, პირობითი ნომერი/სართულიანობა		ვალდებულება		საზობრივი ნაგებობა	UTM (საერთაშორისო) სისტემის კოორდ.
	მიწის ნაკვეთის საკადასტრო საზღვარი		მშენებარე ნაგებობა		მიწისქვეშა ნაგებობა	