


მიწის ნაკვეთის საკადასტრო კოდი: **811016552**
 განცხადების რეგისტრაციის ნომერი: **882022570906**
 მიწის ნაკვეთის ფართობი: **1200 კვ.მ.**
 დანიშნულება:
 მომზადების თარიღი: **09.08.22**

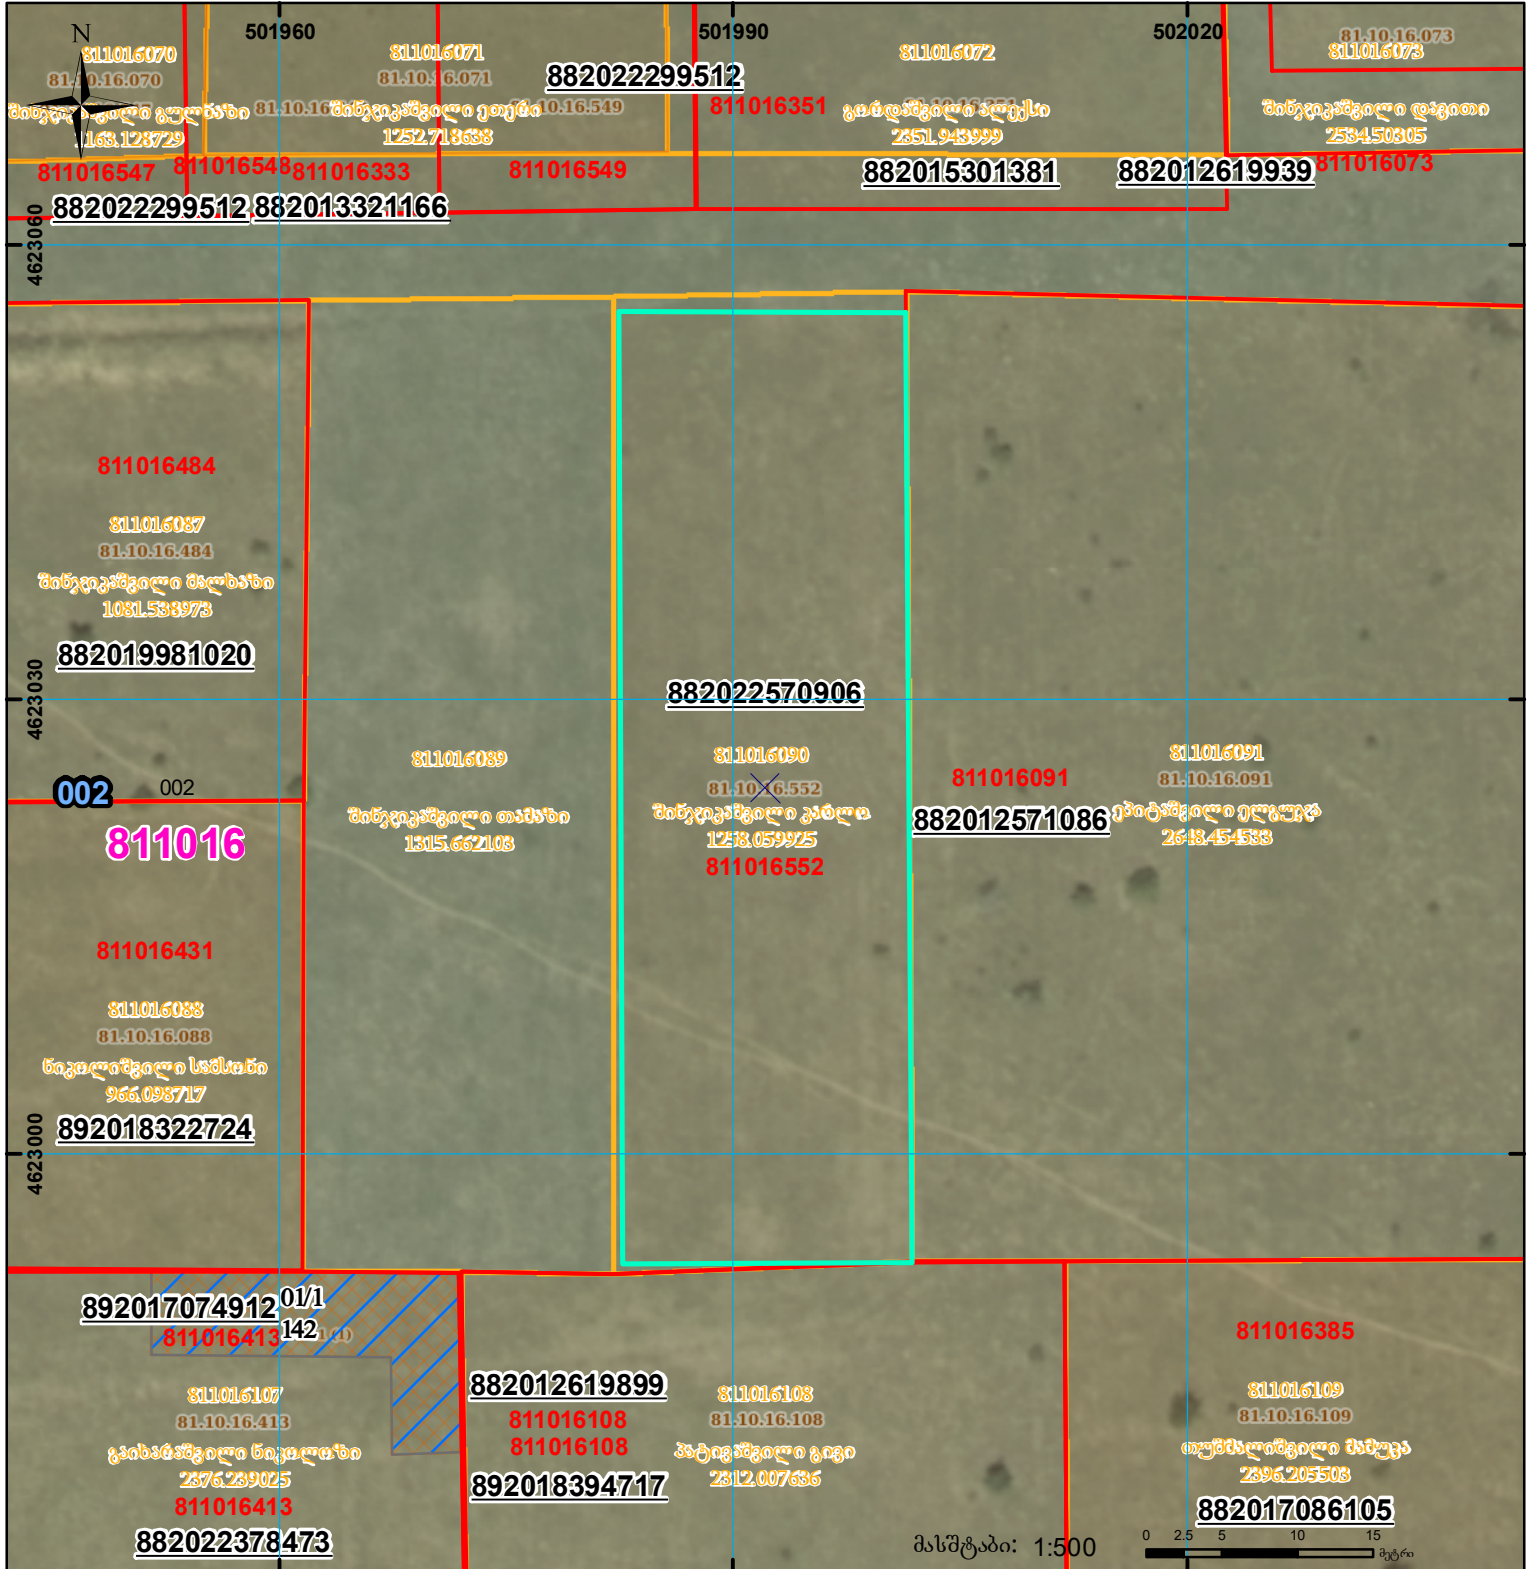

	შენიშვნა-ნაგებობა, პირობითი ნომერი/სართულიანობა		ვალდებულება		სარეგისტრაციოდ წარმოდგენილი ნაკვეთი	
	მიწის ნაკვეთის საკადასტრო საზღვარი		შუენებარე ნაკვეთობა		საზობრივი ნაკვეთობა	

UTM (საერთაშორისო) სისტემის კოორდ.