



საკადასტრო გეგმა

საჯარო რეესტრის ეროვნული
სააგენტო

საკადასტრო კოდი: 55.12.68.074


განცხადების ნომერი: 882017578452

მომზადების თარიღი: 30/06/2017

ნაკვეთის დანიშნულება:

ფართობი:

1795 კვ.მ (WGS 84 / UTM zone 38N)

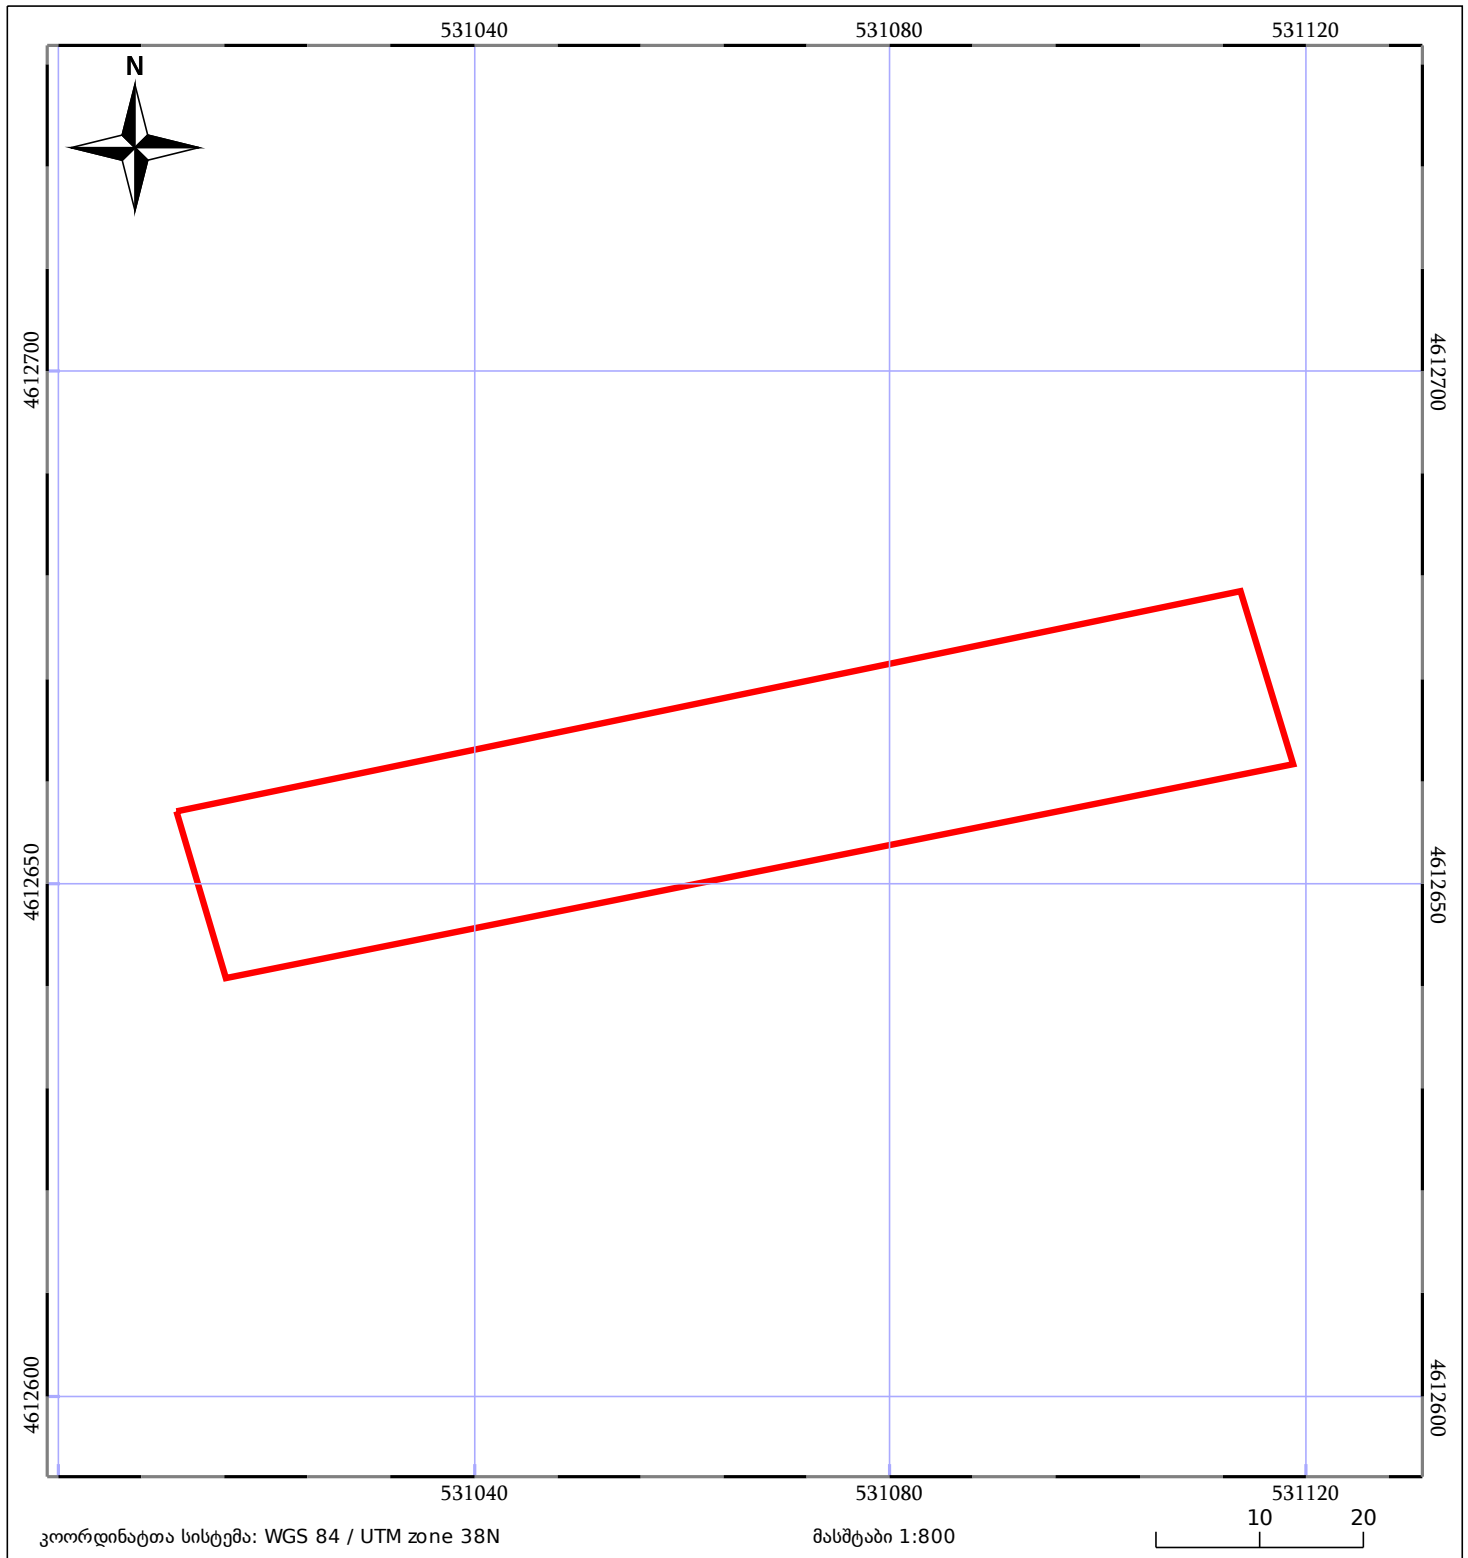

ნაკვეთის საკადასტრო საზღვარი	საზღვარი ნაკვეთის	ტყის ფონდი
შენობა/ნაკვეთი	შენობის ნაკვეთი	ვალდებულება