



# საკადასტრო გეგმა

საჯარო რეესტრის ეროვნული  
სააგენტო

საკადასტრო კოდი: **71.64.91.702**

ნაკვეთის დანიშნულება:


სასოფლო-სამეურნეო

განცხადების ნომერი: **882023874968**

ფართობი:

**576 კვ.მ (WGS 84 / UTM zone 38N)**

მომზადების თარიღი: **29/08/2023**

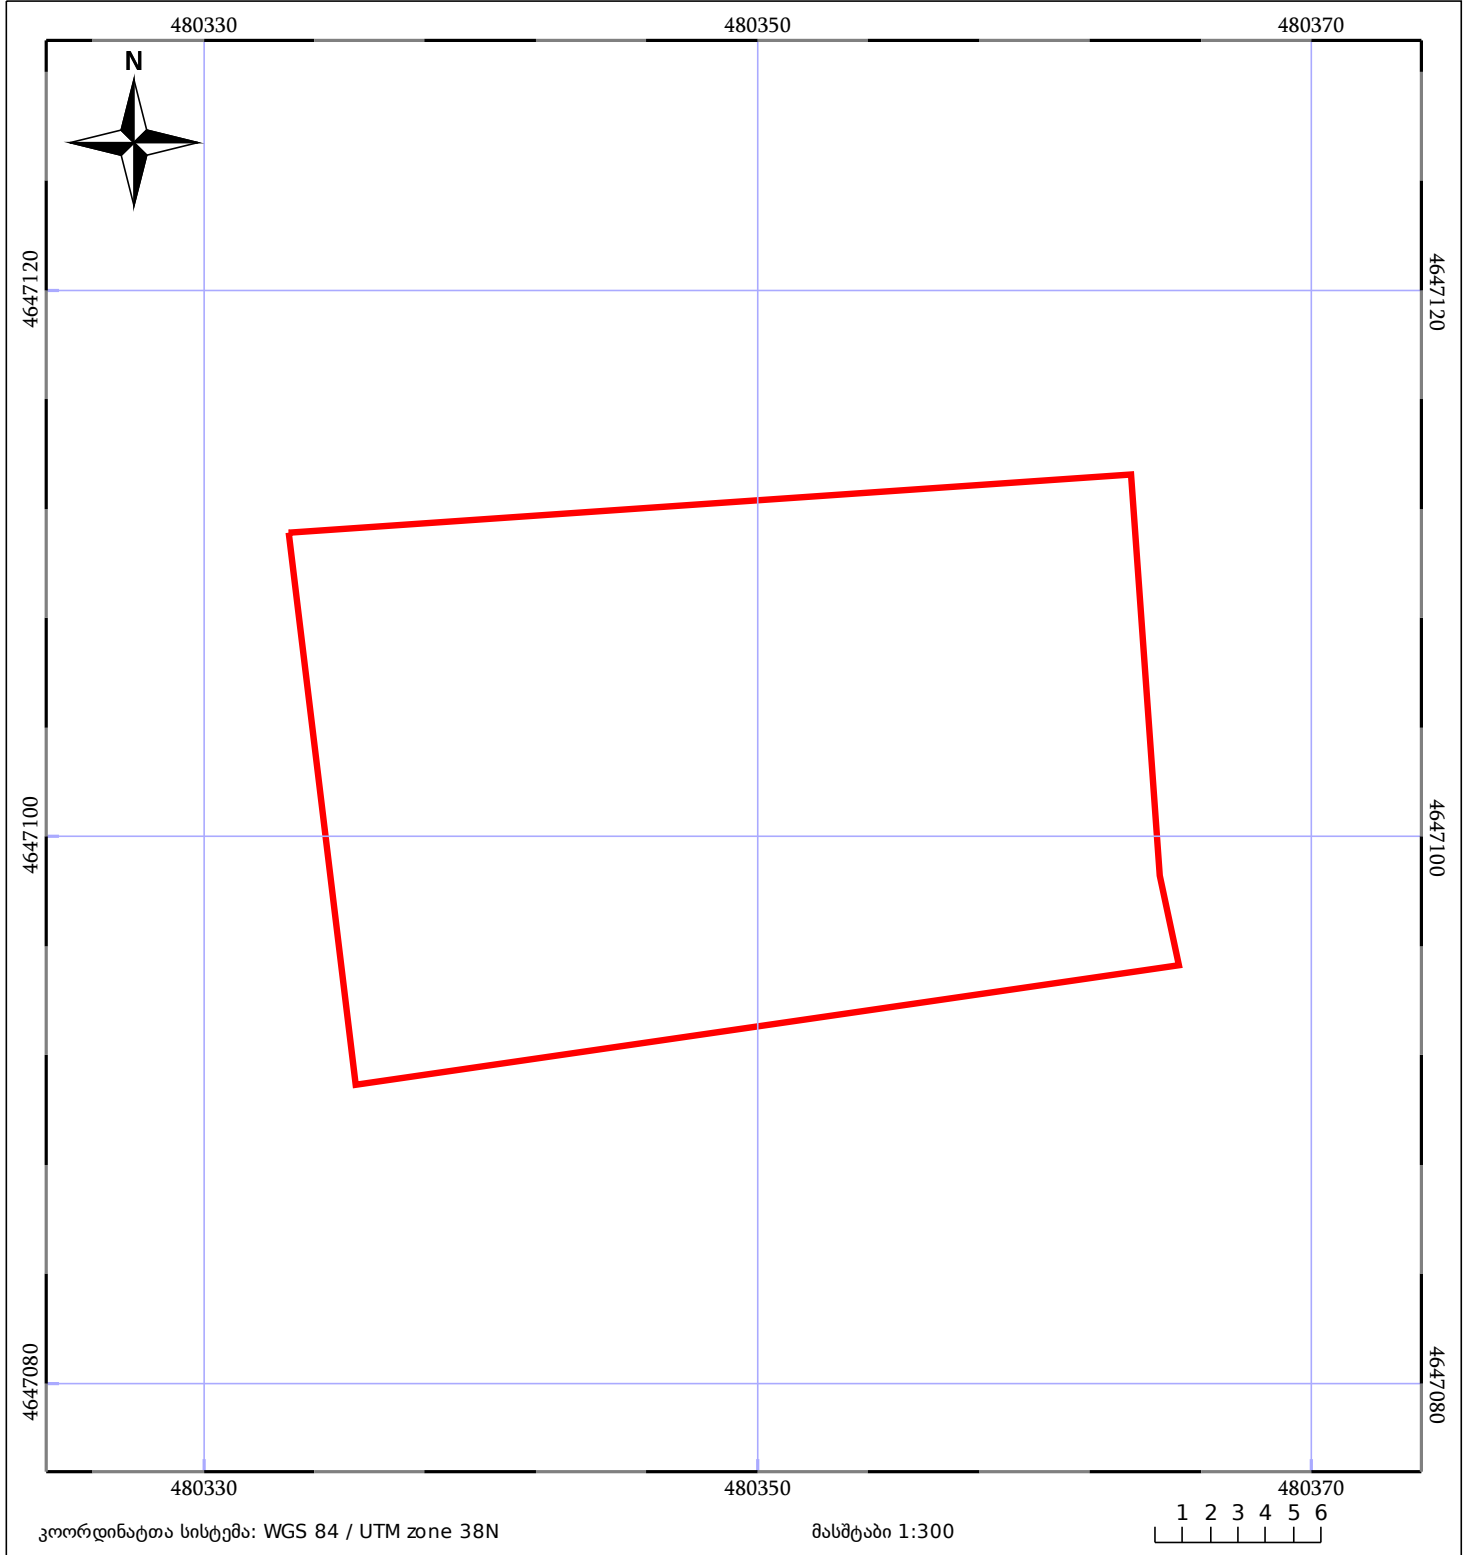

|                         |                              |                      |
|-------------------------|------------------------------|----------------------|
| 05/25 მშენებარე ნაკვეთი | ნაკვეთის საკადასტრო საზღვარი | 05/25 შენობა/ნაკვეთი |
| საზღვრული ნაკვეთი       | ტყის ფონდი                   | ვალდებულება          |