




სიტუაციური ნახაზი

მიწის ნაკვეთის საკადასტრო კოდი: 01.72.14.031.481
 განცხადების რეგისტრაციის ნომერი: 882021387063
 მიწის ნაკვეთის ფართობი: 783 კვ.მ.
 მომზადების თარიღი: 27.05.21

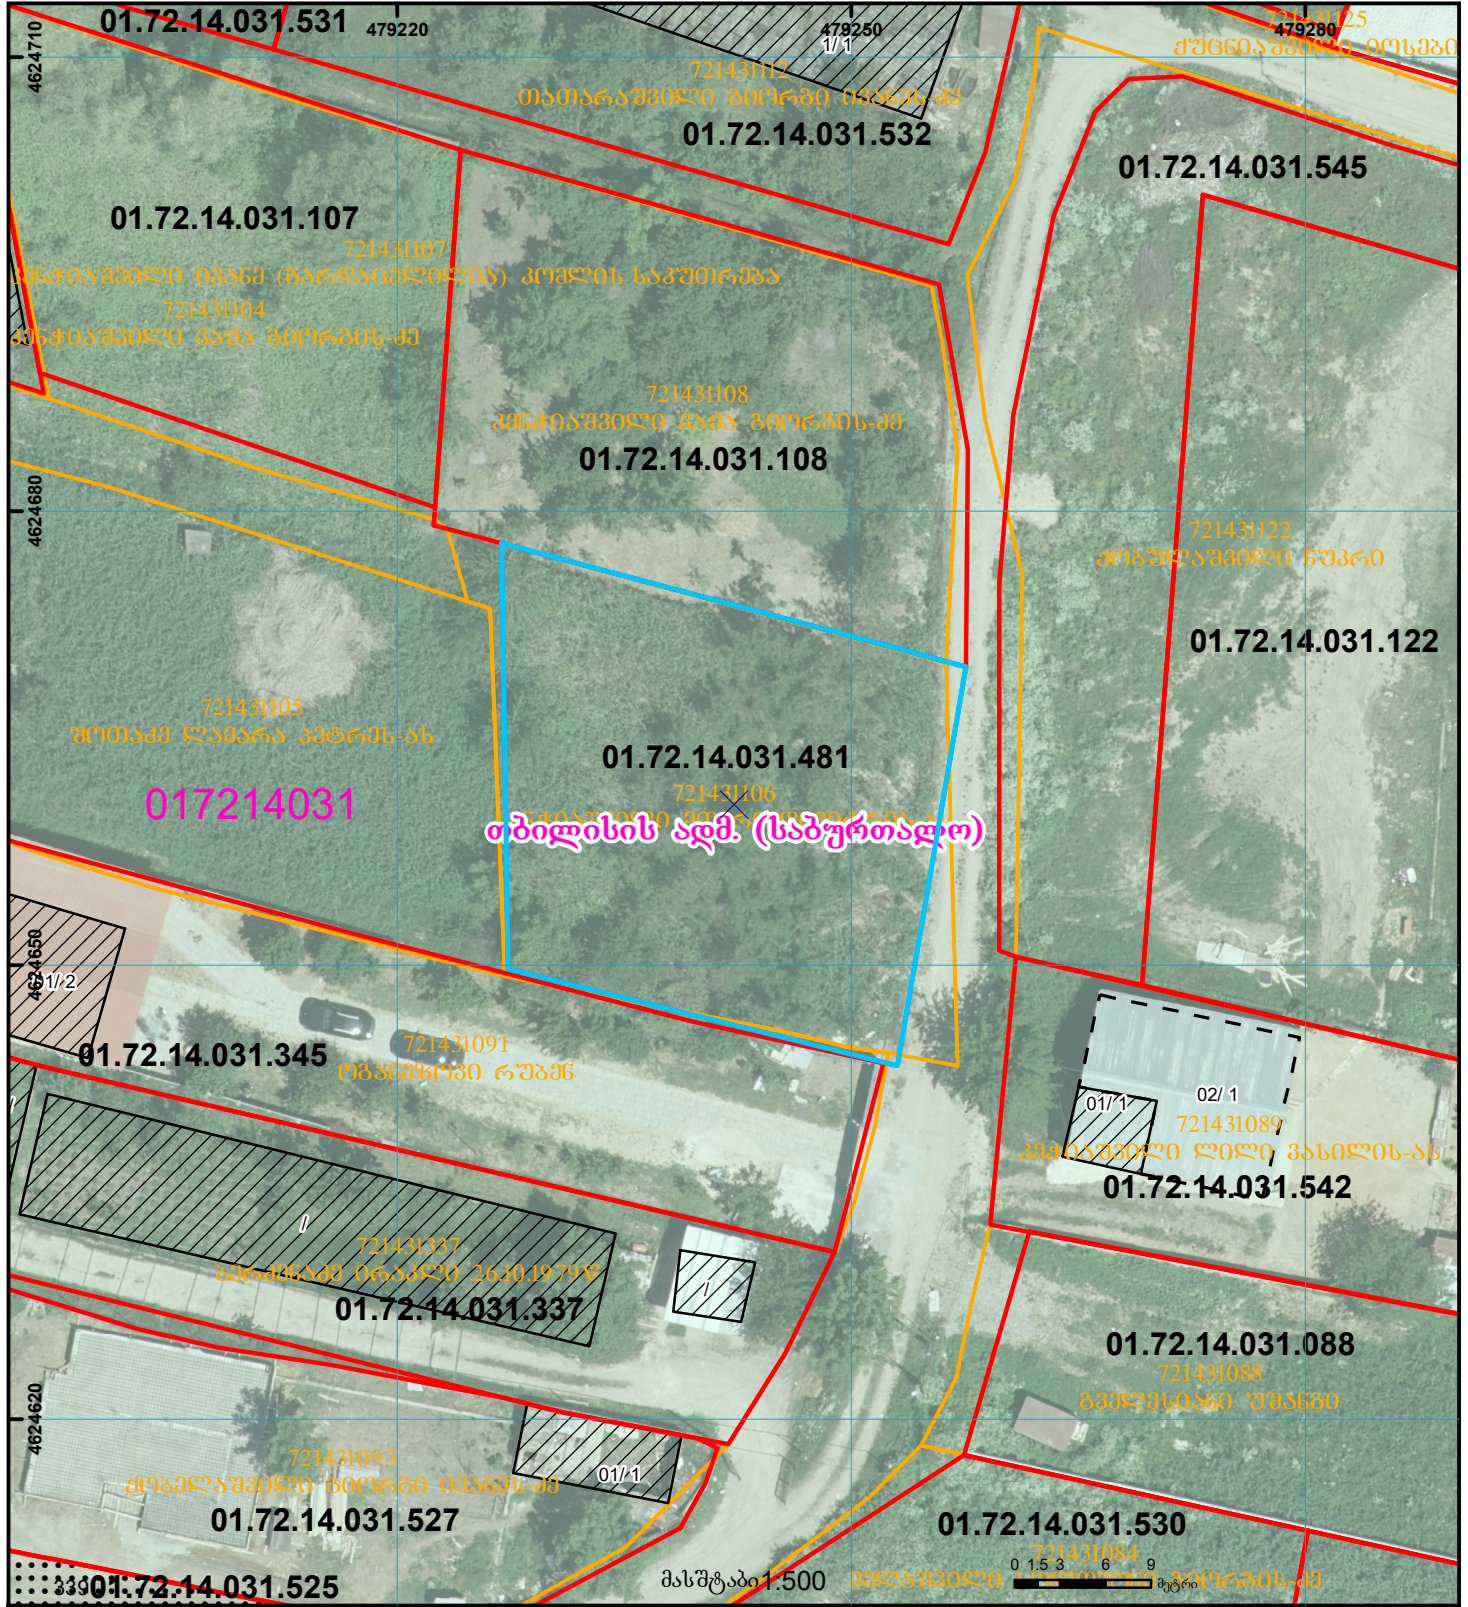

	შენიშნული ნაკვეთი, პირობითი ნომერი/სართულიანობა		ვალდებულება		საზოგადოებრივი ნაკვეთი
	მიწის ნაკვეთის საკადასტრო საზღვარი		მშენებარე ნაკვეთი		მიწისქვეშა ნაკვეთი