




საქართველოს იუსტიციის სამინისტრო
საჯარო რეგისტრის ეროვნული სააგენტო

საკადასტრო გეგმა

საჯარო რეგისტრის
ეროვნული სააგენტო

მიწის ნაკვეთის საკადასტრო კოდი: 01.19.15.003.009
განცხადების რეგისტრაციის ნომერი: 882011106090
მიწის ნაკვეთის ფართობი: 3502 კვ.მ.
დანიშნულება: არასასოფლო-სამეურნეო
მომზადების თარიღი 16.03.11

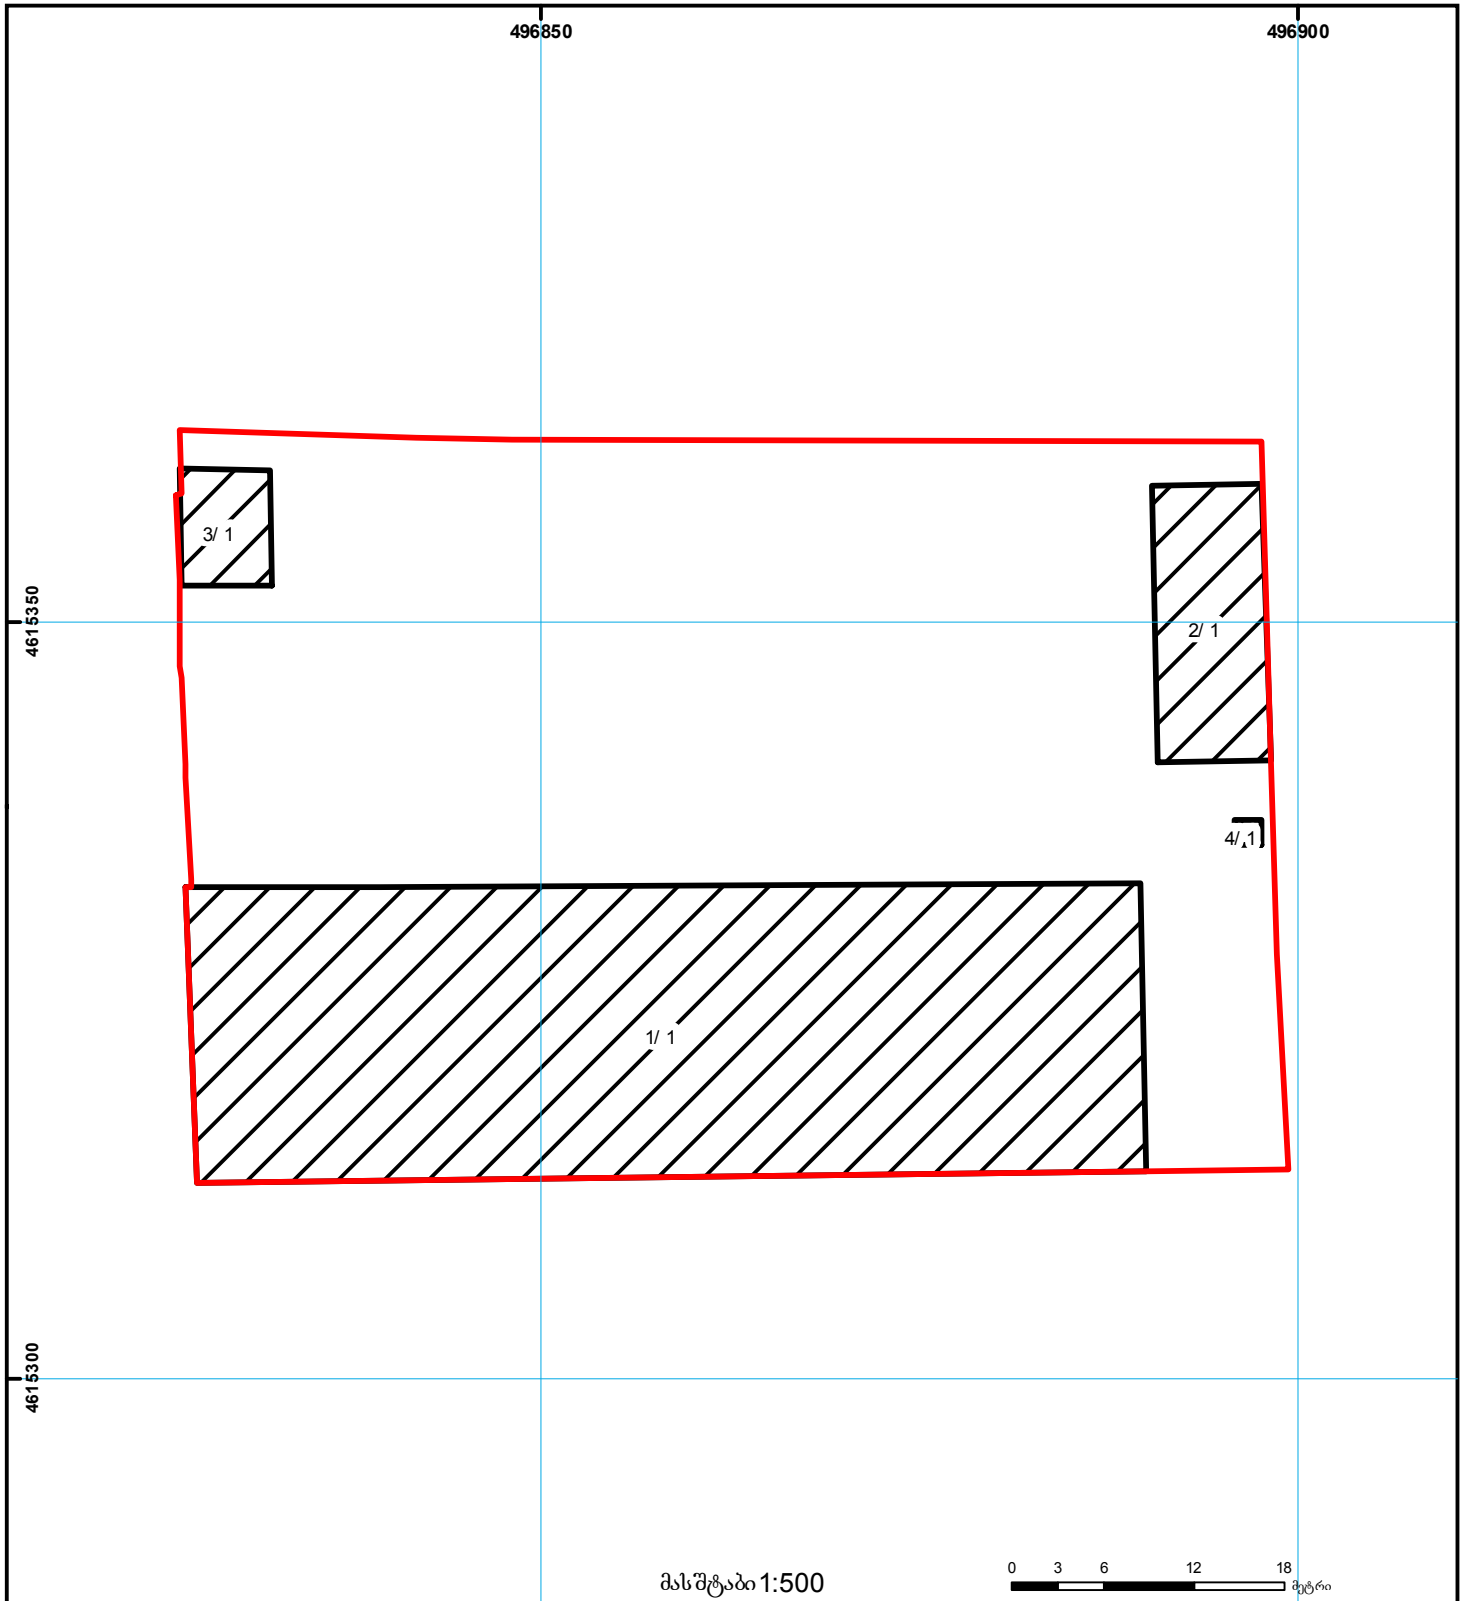

	შენიშვნა-ნაგებობა, პირობითი ნომერი/სართულიანობა		ვალდებულება		საზოგადოებრივი ნაგებობა
	მიწის ნაკვეთის საკადასტრო საზღვარი		მშენებარე ნაგებობა		მიწის ქვეშა ნაგებობა