


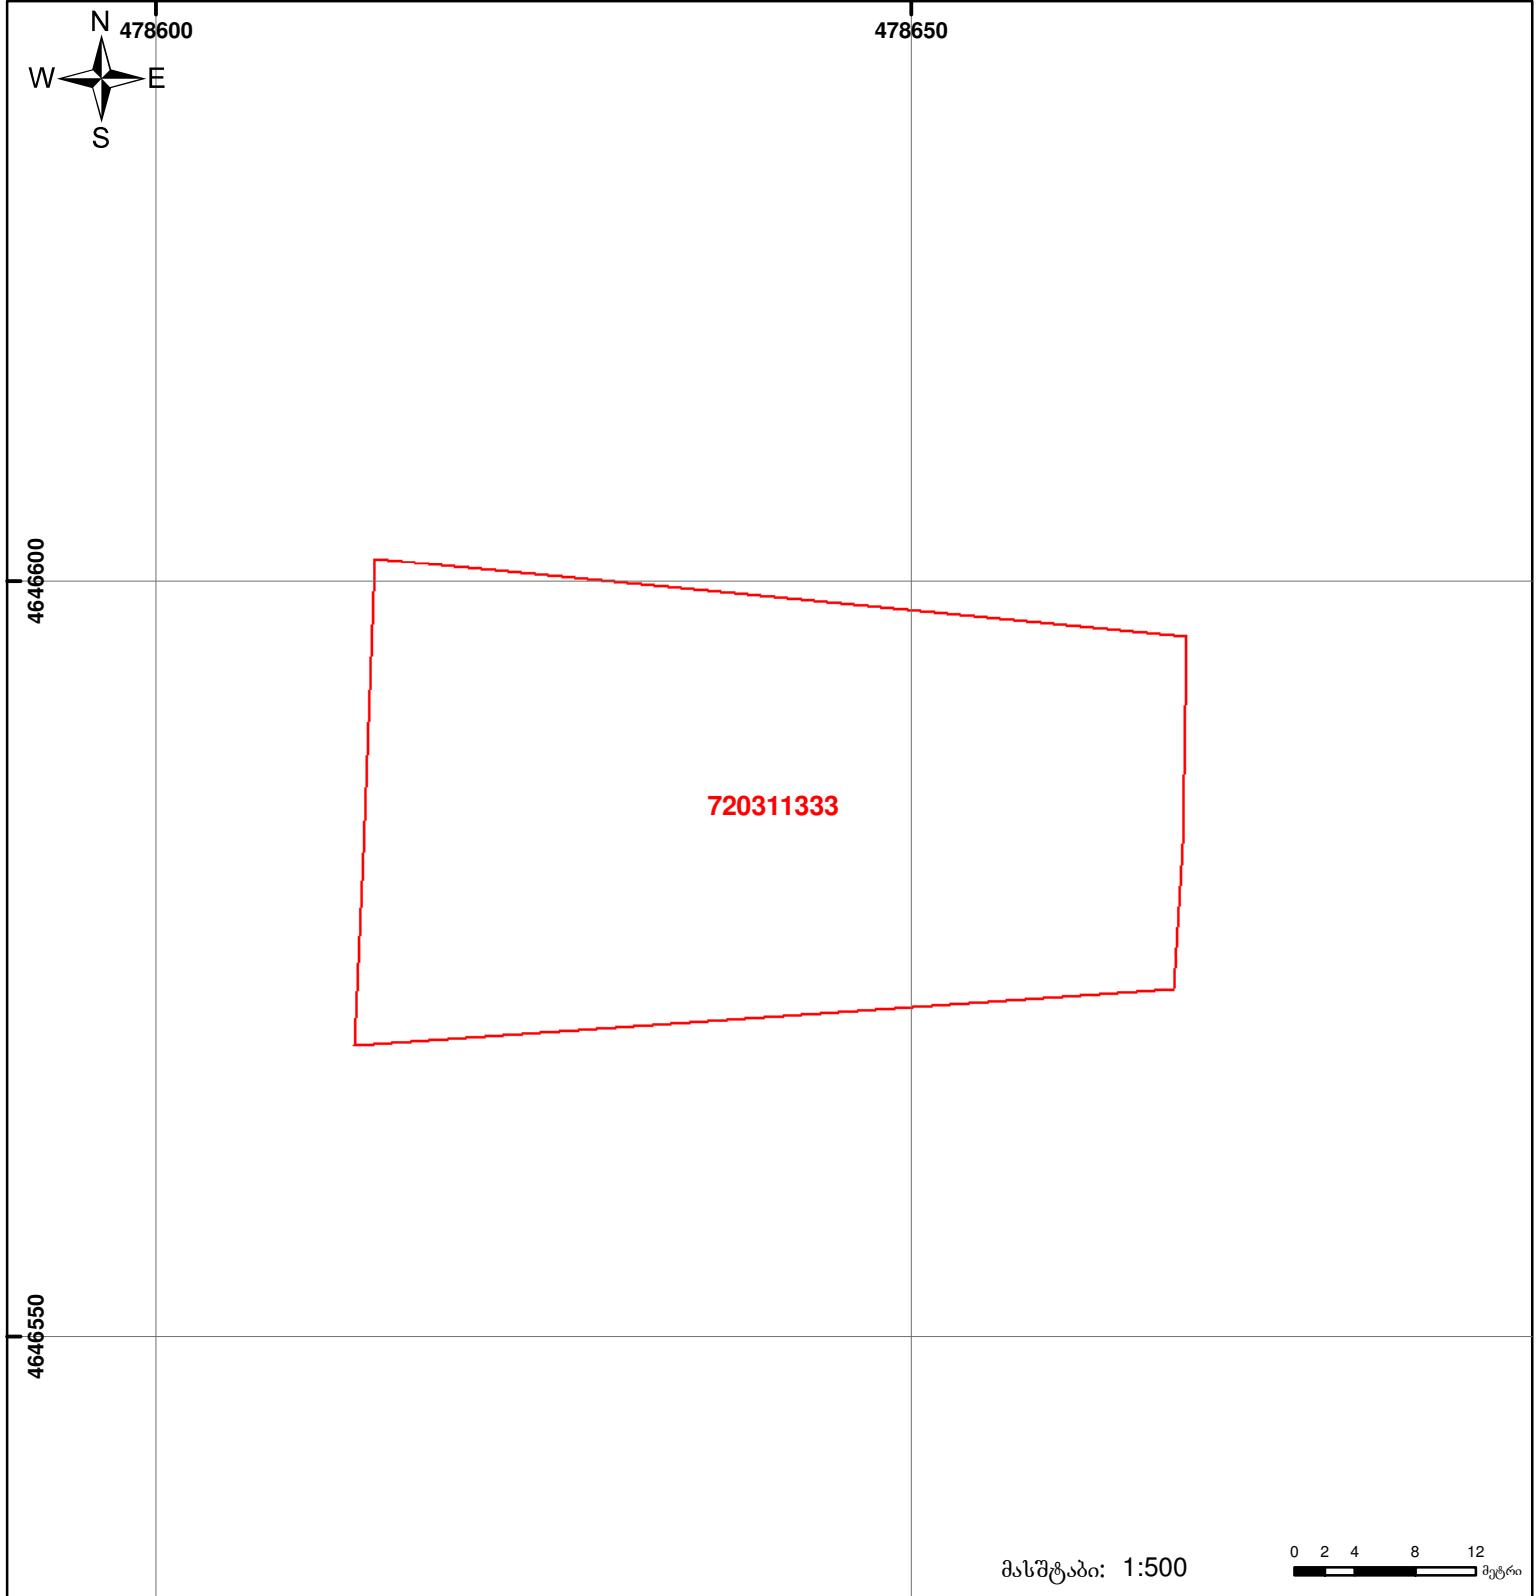

საქართველოს იუსტიციის სამინისტრო
საჯარო რეგისტრის ეროვნული სააგენტო

საკადასტრო ბეჭედი

მიწის ნაკვეთის საკადასტრო კოდი: 72 03 11 333
 განცხადების რეგისტრაციის ნომერი: 882014036159
 მიწის ნაკვეთის ფართობი: 1500 კვ.მ.
 დანიშნულება: სასოფლო-სამეურნეო
 კატეგორია:
 მომზადების თარიღი: 27.01.14



	შენიშნა-ნაგებობა, პირობითი ნომერი/სართულიანობა		ვალდებულება		საზობრივი ნაგებობა
	მიწის ნაკვეთის საკადასტრო საზღვარი		მშენებარე ნაგებობა		

0 2 4 8 12 მეტრი

მასშტაბი: 1:500

UTM (საერთაშორისო) სისტემის კოორდ.