


ზელდებსა 27.05.48.539 რეგისტრირებულ მონაცემებთან

მიწის ნაკვეთის საკადასტრო კოდი: 270548586  
 განცხადების რეგისტრაციის ნომერი: 892024658572  
 მიწის ნაკვეთის ფართობი: 5306 კვ.მ.  
 დანიშნულება: 10.12.24  
 მომხმარებლის თარიღი:

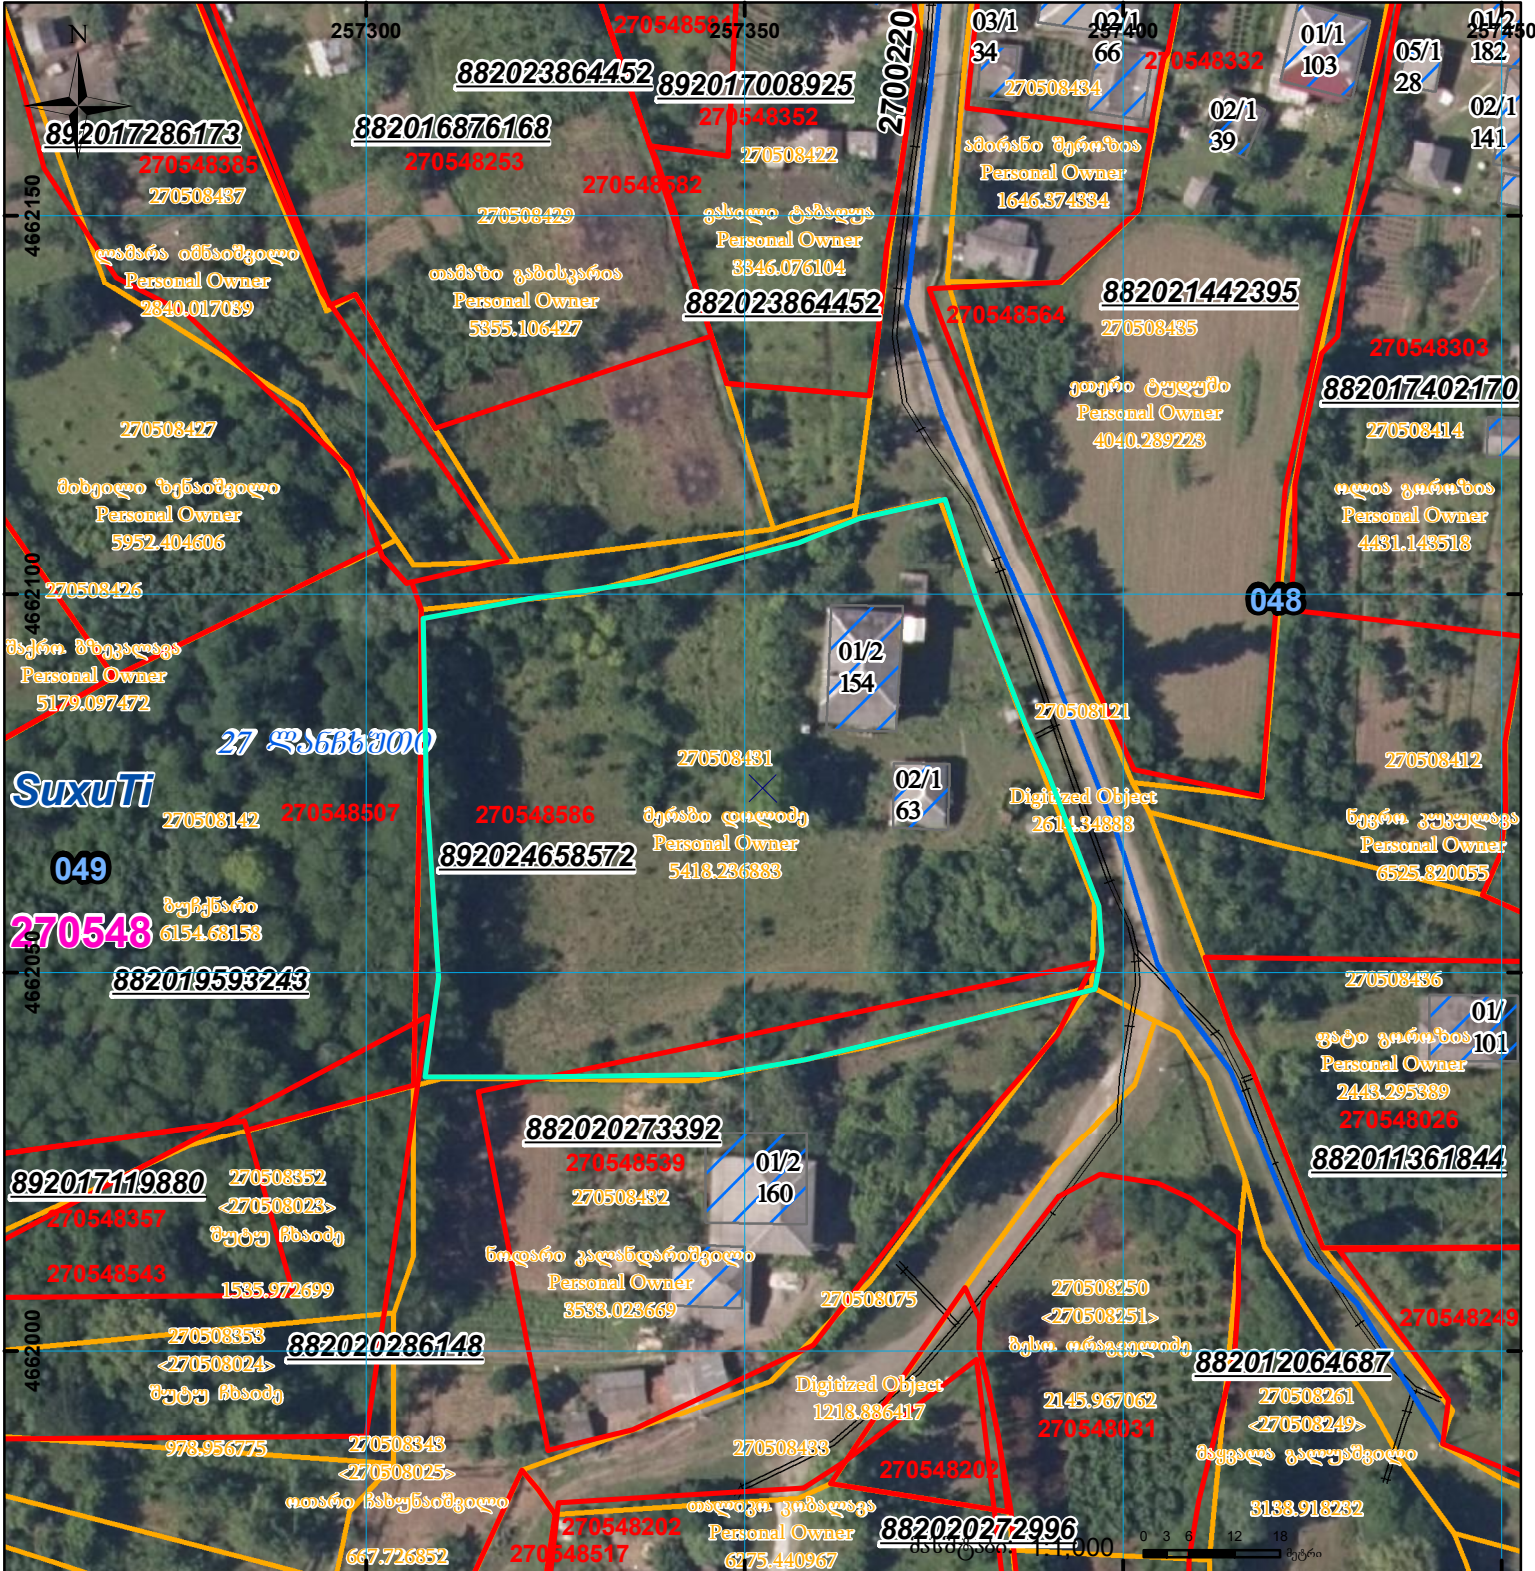

	შენიშნული ნაკვეთი, პირობითი ნომერი/სართულიანობა		ვალდებულება		სარეგისტრაციოდ წარმოდგენილი ნაკვეთი
	მიწის ნაკვეთის საკადასტრო საზღვარი		შენიშნული ნაკვეთი		საზოგადოებრივი ნაკვეთი

UTM (საერთაშორისო) სისტემის კოორდ.