



საკადასტრო გეგმა

საჯარო რეესტრის ეროვნული
სააგენტო

საკადასტრო კოდი: 33.08.35.286

განცხადების ნომერი: 882017003887


მომზადების თარიღი: 10/01/2017

ნაკვეთის დანიშნულება:

ფართობი:

სასოფლო-სამეურნეო

2828 კვ.მ (WGS 84 / UTM zone 38N)

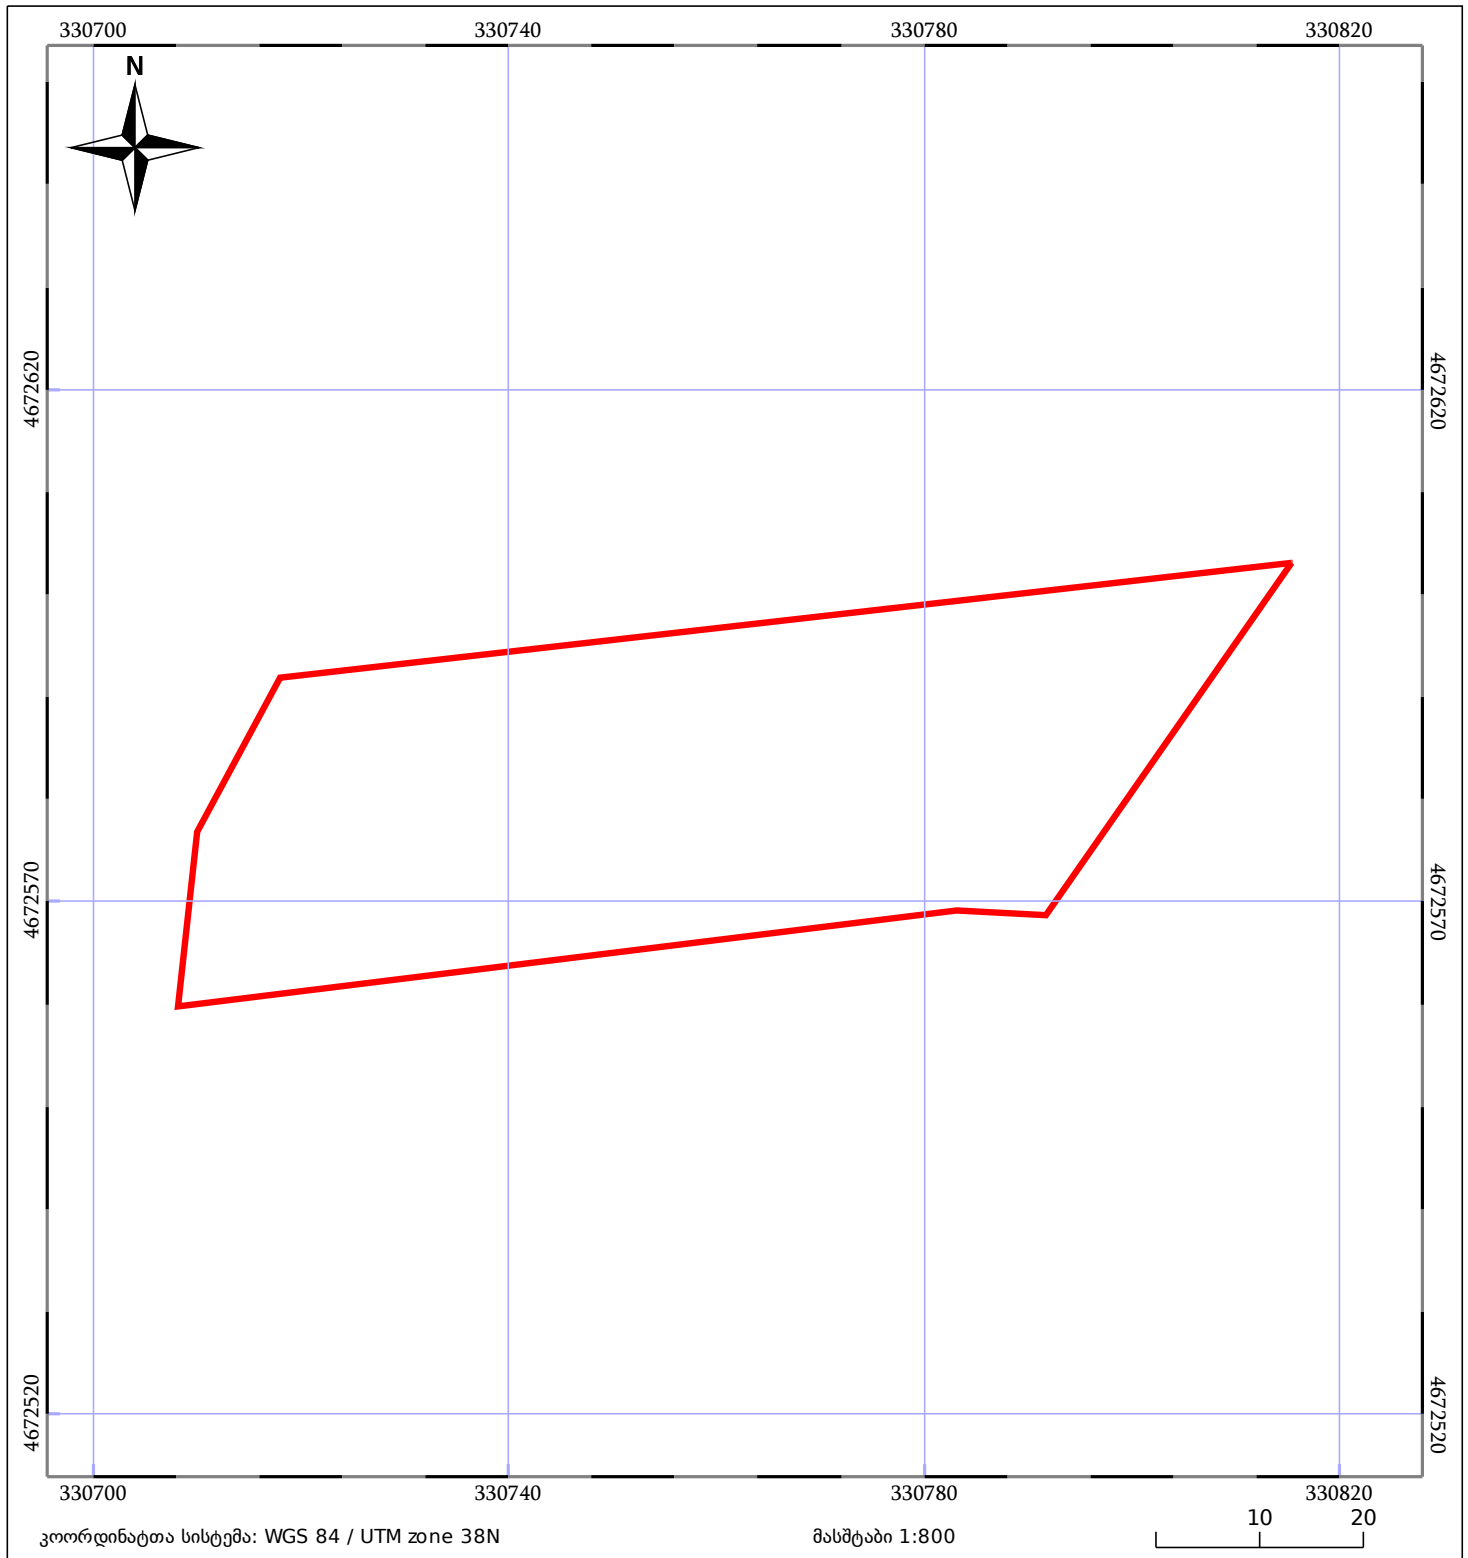

ნაკვეთის საკადასტრო საზღვარი	ხაზობრივი ნაგებობა	ტყის ფონდი
შენობა/ნაგებობა	მშენებარე ნაგებობა	ვალდებულება