



# საკადასტრო გეგმა

საჯარო რეესტრის ეროვნული  
სააგენტო

საკადასტრო კოდი: **81.08.18.059**

ნაკვეთის დანიშნულება:


სასოფლო-სამეურნეო

განცხადების ნომერი: **882015673595**

ფართობი:

**7500 კვ.მ (WGS 84 / UTM zone 38N)**

მომზადების თარიღი: **27/11/2015**

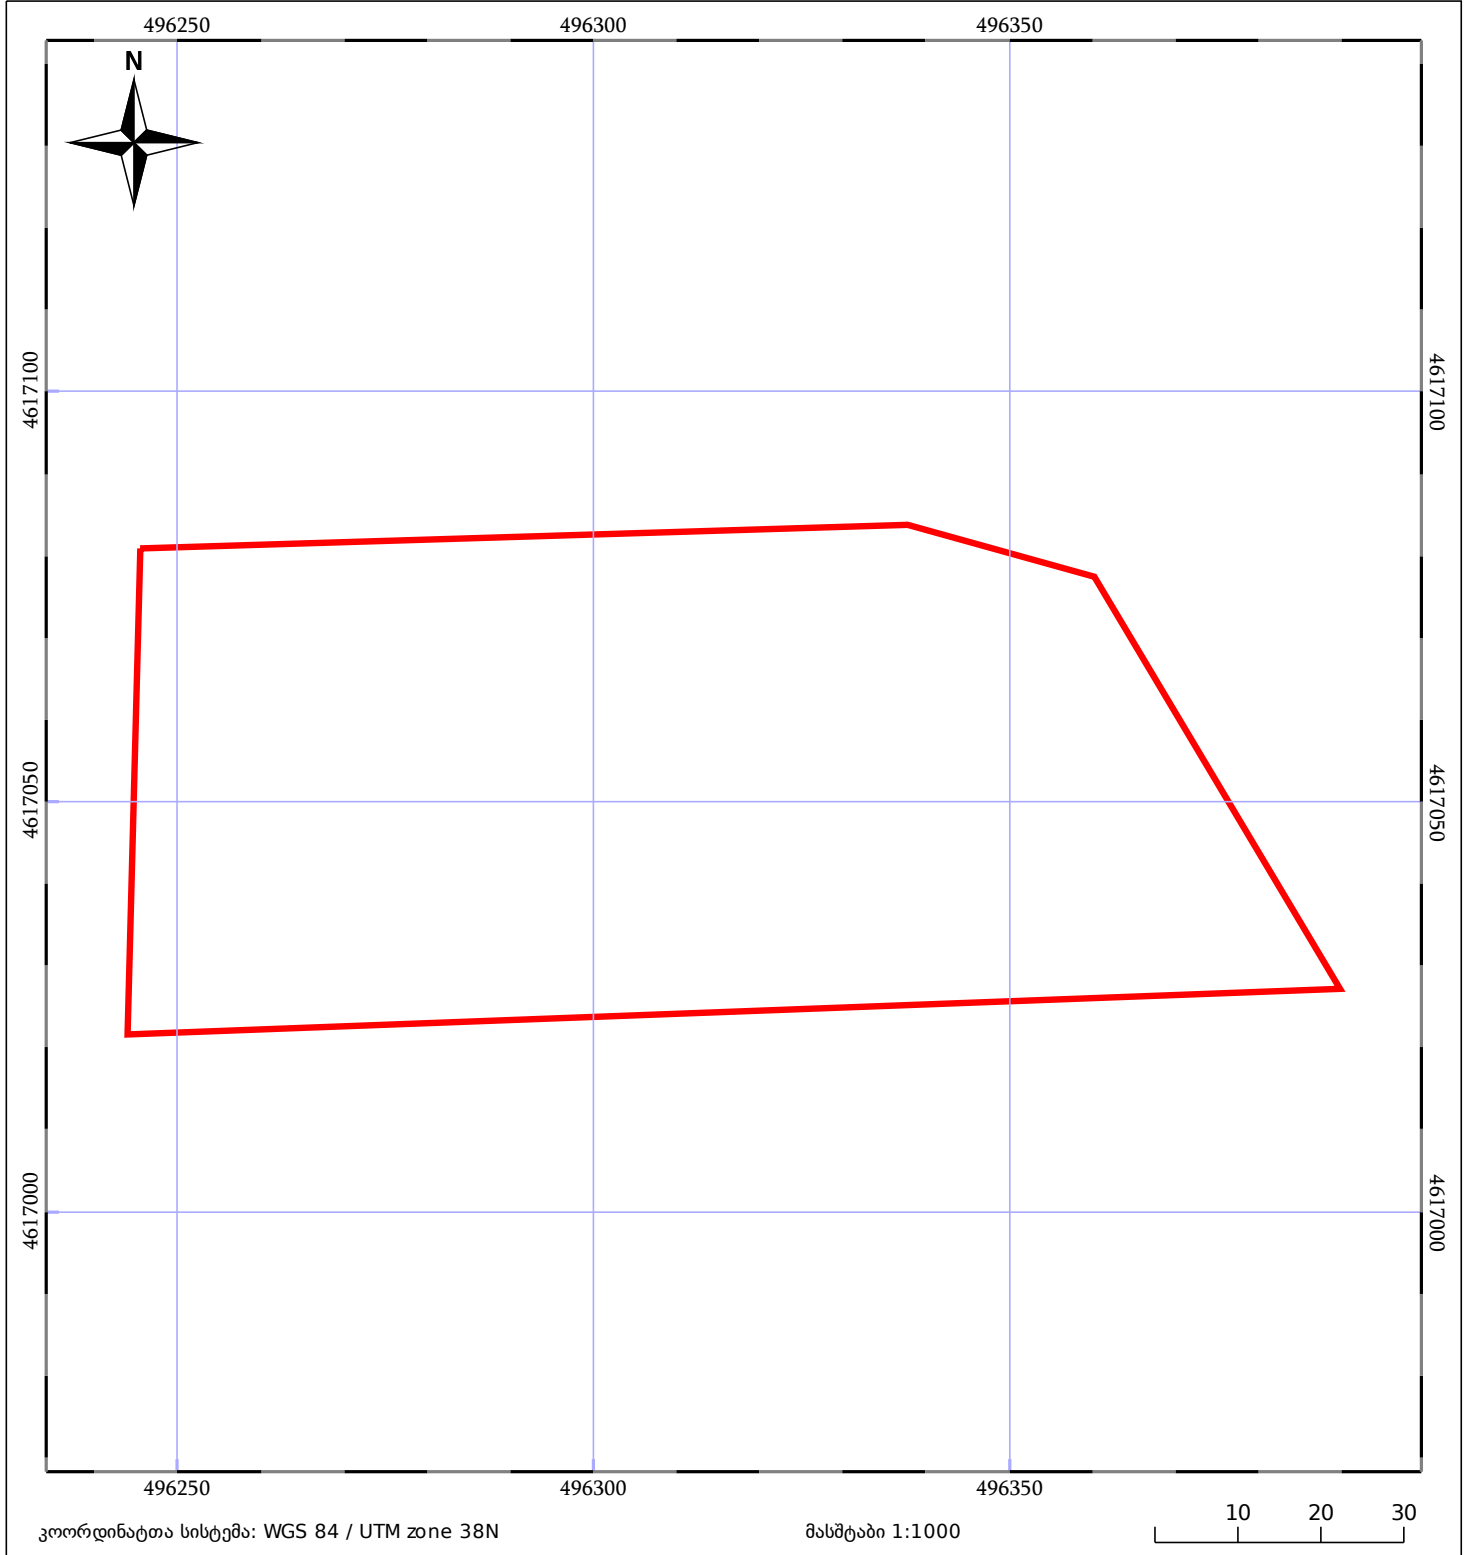

|                              |                    |             |
|------------------------------|--------------------|-------------|
| ნაკვეთის საკადასტრო საზღვარი | საზღორივი ნაგებობა | ტყის ფონდი  |
| შენობა/ნაგებობა              | მშენებარე ნაგებობა | ვალდებულება |