



საკადასტრო გეგმა

საჯარო რეესტრის ეროვნული
სააგენტო

საკადასტრო კოდი: **01.10.12.021.013**

განცხადების ნომერი: **882021635576**

მომზადების თარიღი: **30/07/2021**

ნაკვეთის დანიშნულება:


ფართობი:

ვალდებულების ფართობი:

არასასოფლო საშენობო

3081 კვ.მ (WGS 84 / UTM zone 38N)

284 კვ.მ (WGS 84 / UTM zone 38N)

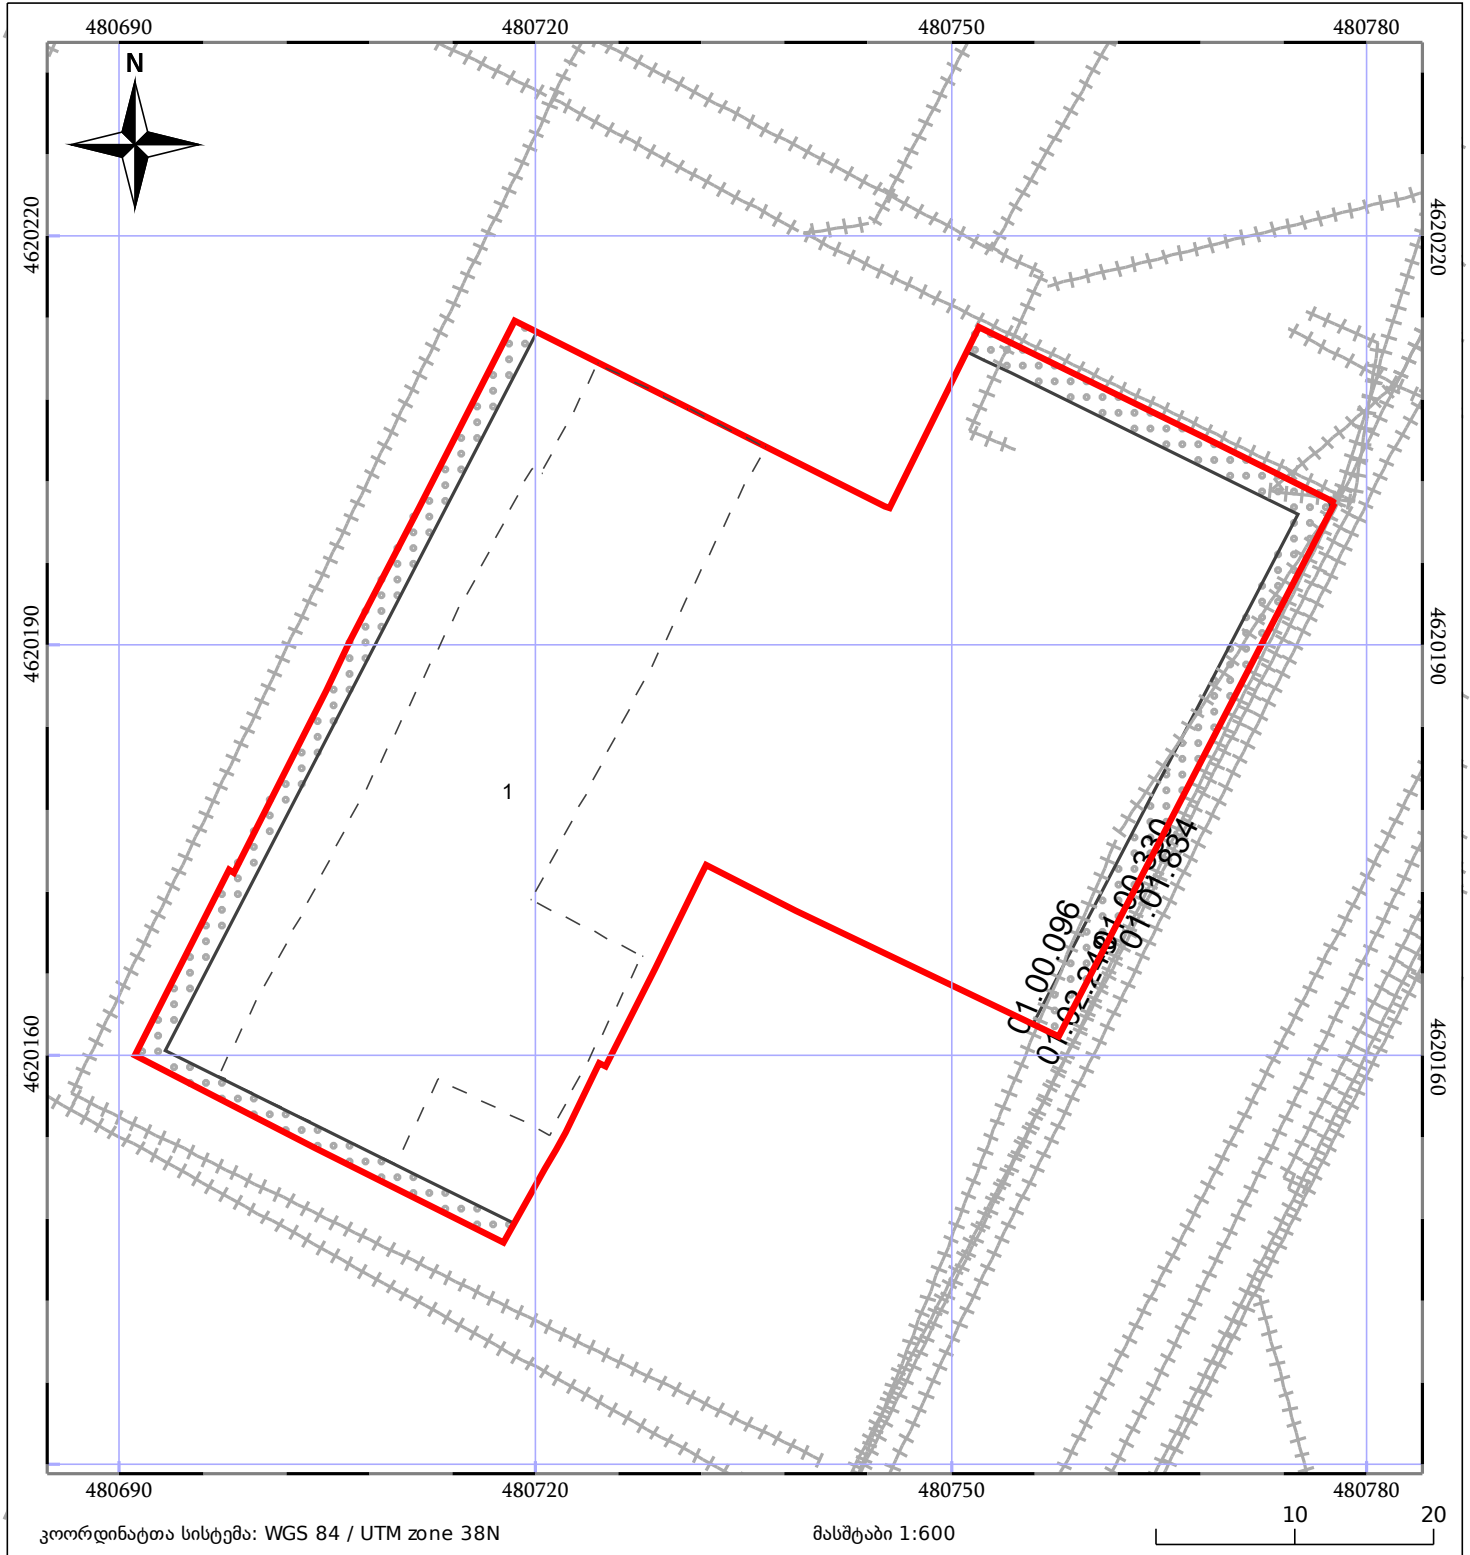

05/25	მშენებარე ნაგებობა	ნაკვეთის საკადასტრო საზღვარი	05/25	შენობა/ნაგებობა
+++++	საზოგადოებრივი ნაგებობა	ტყის ფონდი		ვალდებულება